



АССОЦИАЦИЯ
ДИЗАЙНЕРОВ И АРХИТЕКТОРОВ


Дизайн-проект
3-х комнатной квартиры

Ведомость рабочих чертежей основного комплекта - ДП


Лист	Наименование	Примечание			
01	Лист		29	Визуализация гостиной	
02	Ведомость листов		30	Визуализация гостиной	
03	Обмерный план		31	Визуализация спальни	
04	План демонтажа		32	Визуализация спальни	
05	План монтажа		33	Визуализация детской	
06	Пояснения по монтажу короба для рабочего места		34	Визуализация детской	
07	План расстановки мебели		35	Визуализация балкона	
08	План с расстановкой сантехнического оборудования		36	Визуализация ванной	
09	План теплого пола		37	Визуализация ванной	
10	План напольных покрытий		38	Визуализация санузла	
11	План потолка		39	Визуализация санузла	
12	План расположения светильников с мебелью		40	Визуализация гардероба	
13	План взаимодействия светильников и выключателей		41	Визуализация гардероба	
14	Развертка стен прихожей		42	Визуализация кладовки	
15	Развертка стен коридора		43	Чертеж кухни	
16	Развертка стен кухни		44	Чертеж стенки в гостиной	
17	Развертка стен гостиной		45	Чертеж рабочего места в детской	
18	Развертка стен спальни		46	Чертеж шкафа в прихожей	
19	Развертка стен детской		47	Чертеж гардероба	
20	Развертка стен балкона		48	Чертеж раздвижной перегородки	
21	Развертка стен санузла большого		49	Ведомость отделки	
22	Развертка стен санузла малого		50	Ведомость количества розеток и выключателей	
23	Развертка стен гардероба и кладовки		51	Ведомость осветительных приборов	
24	Визуализация прихожей-коридора		52	Ведомость осветительных приборов	
25	Визуализация прихожей-коридора		53	Ведомость осветительных приборов	
26	Визуализация кухни		54	Ведомость предметов интерьера	
27	Визуализация кухни		55	Ведомость предметов интерьера	
28	Визуализация гостиной		56	Ведомость предметов интерьера	



Должность	Фамилия	Дата	Подп.		Стадия	Лист	Листов
Архитектор					П	02	
Дизайнер							
Заказчик							
				Ведомость листов			

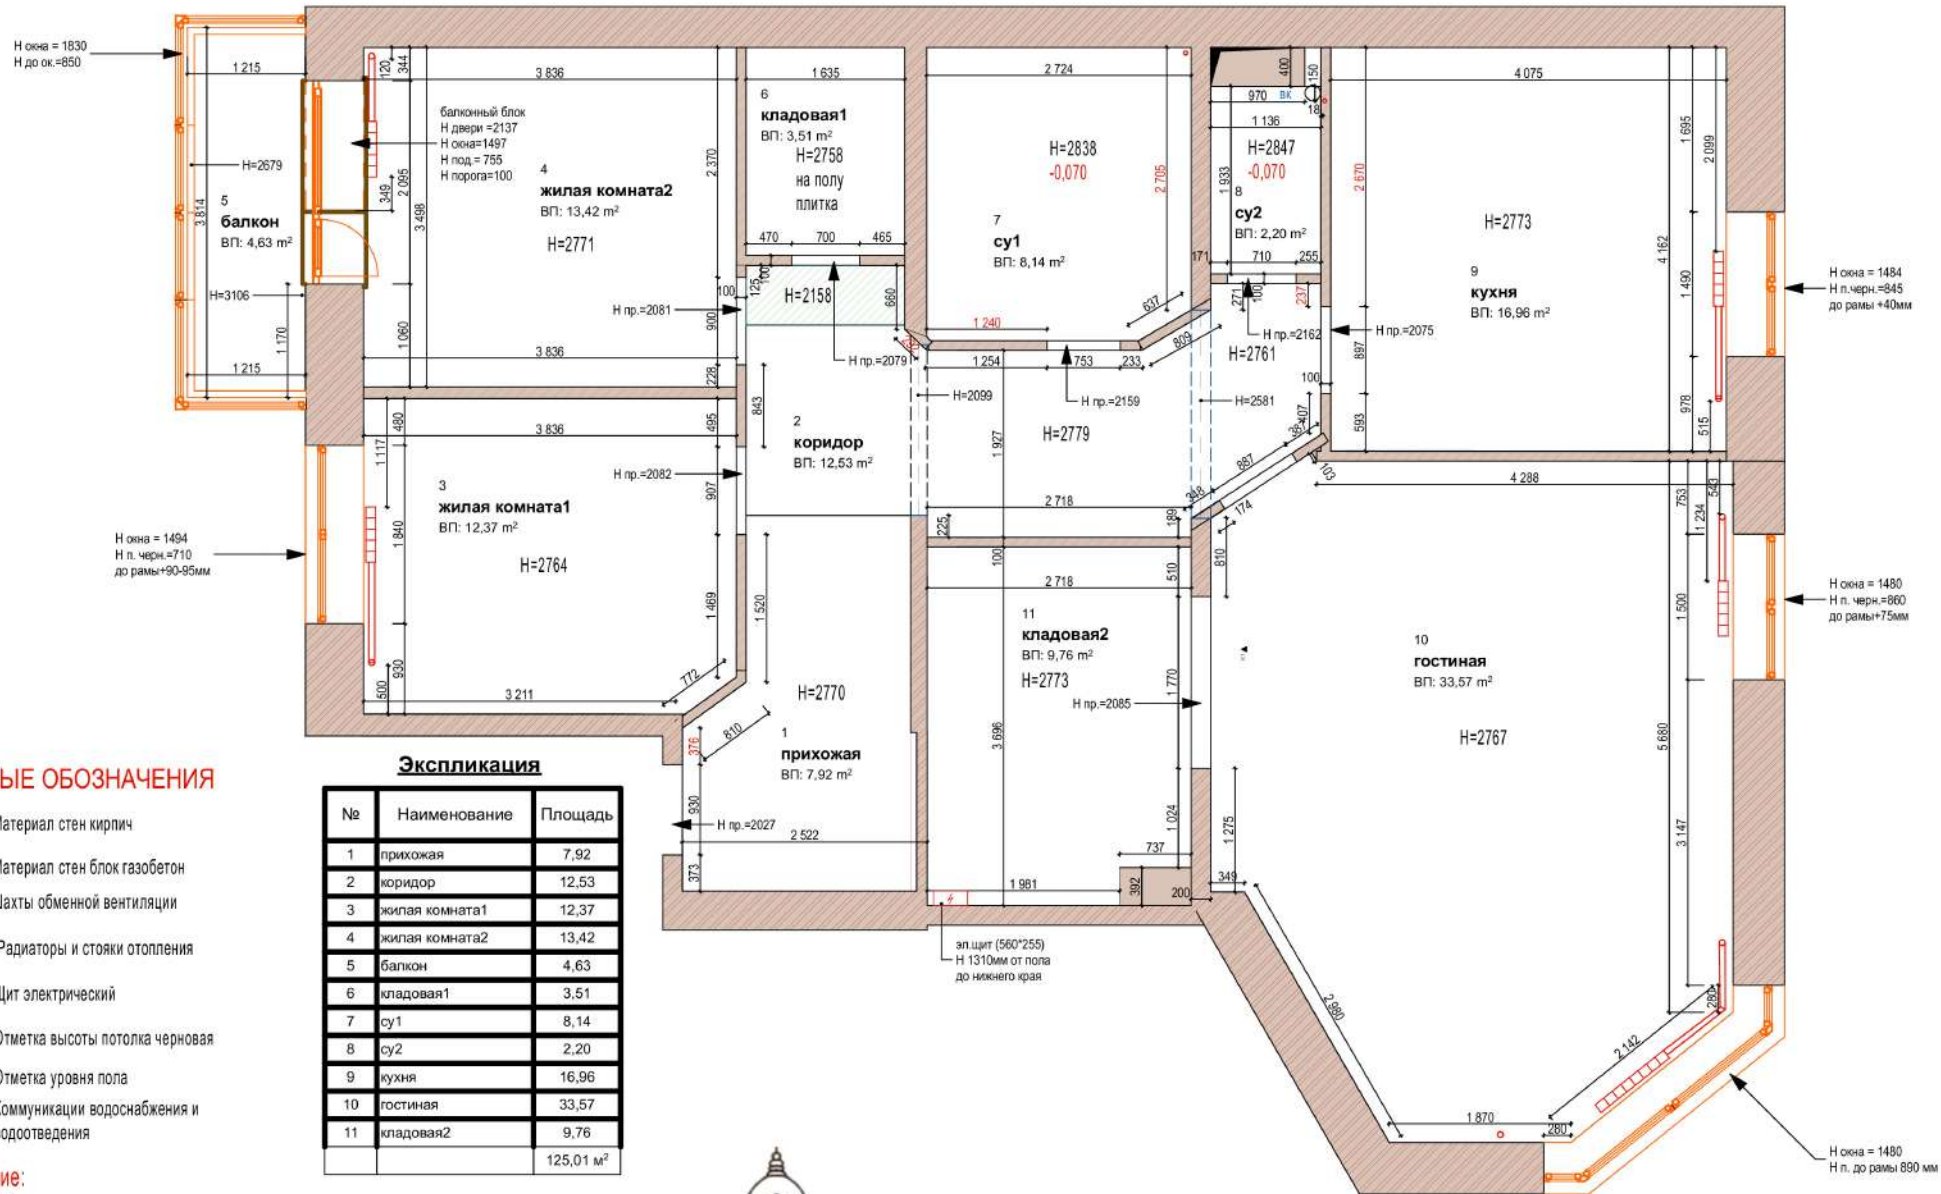

Должность	Фамилия	Дата	Подп.	Стадия	Лист	Листов
Архитектор				П	03	
Дизайнер						
Заказчик						
Обмерный план						

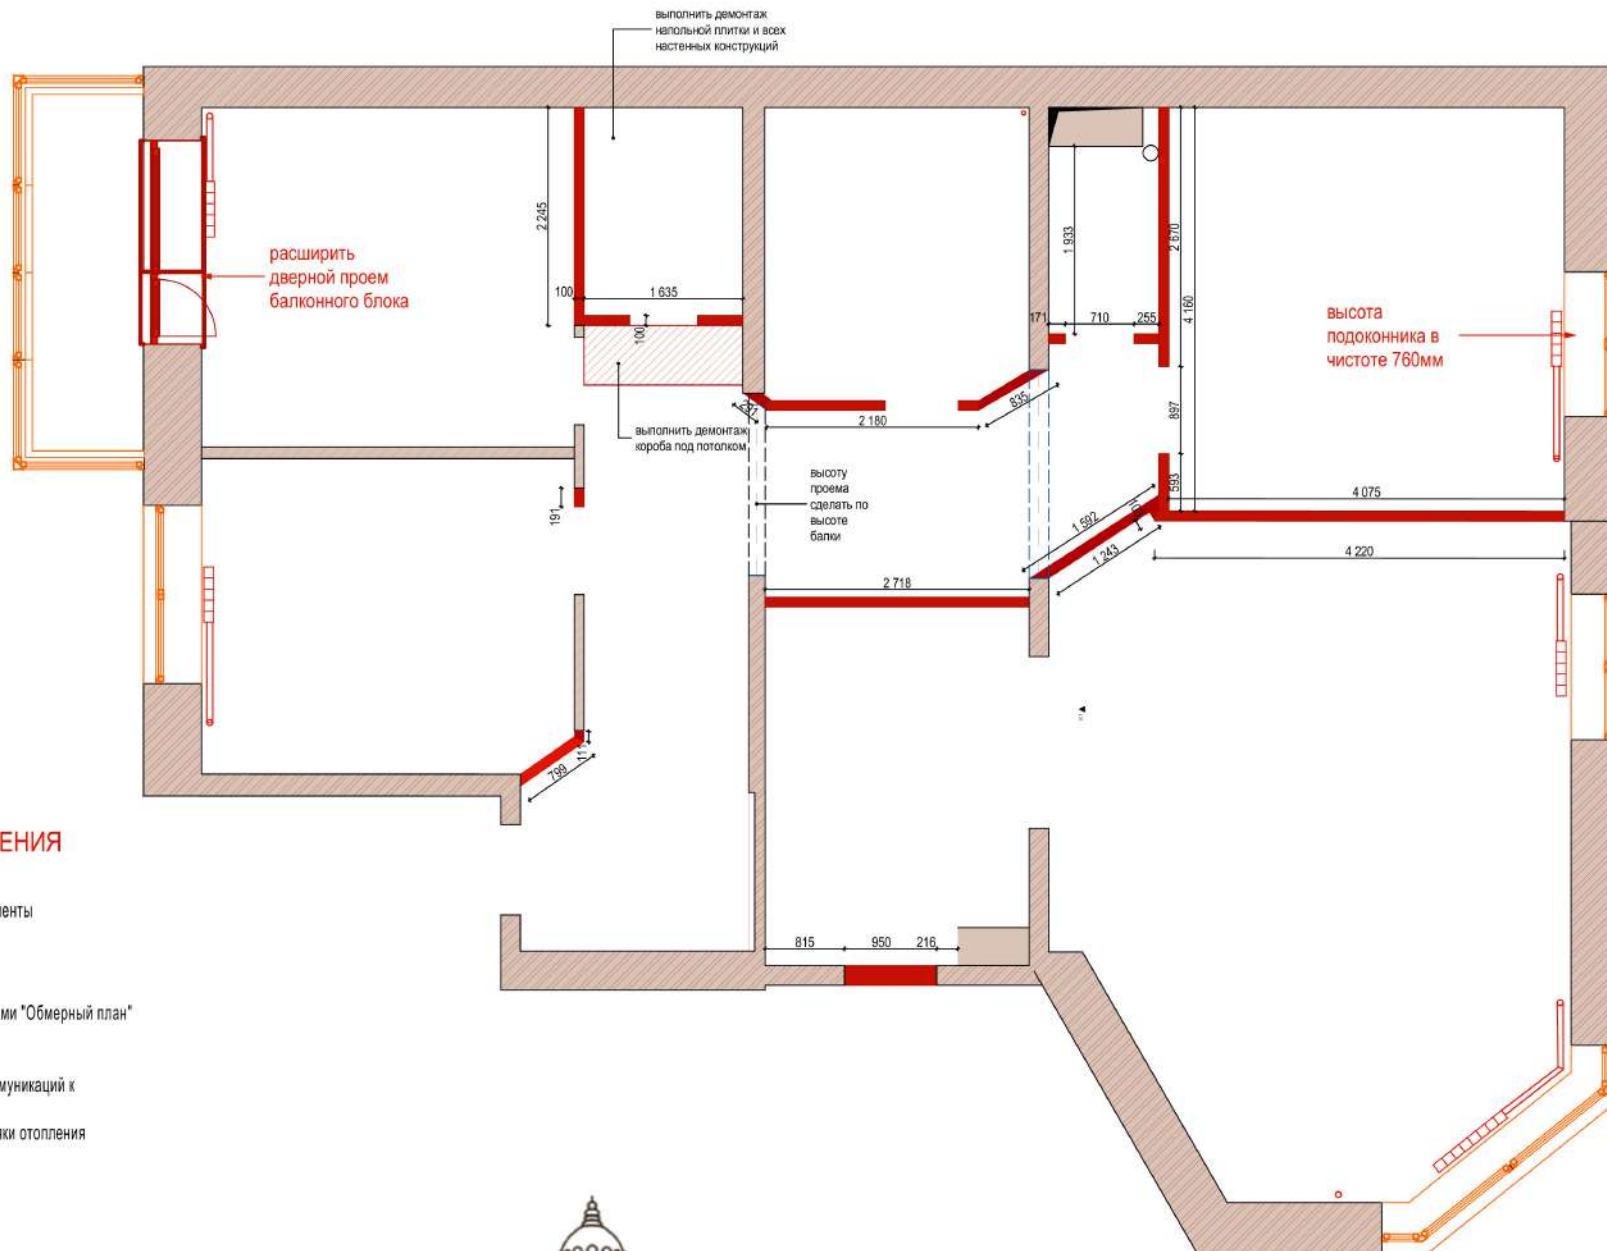

УСЛОВНЫЕ ОБОЗНАЧЕНИЯ

— Демонтируемые элементы


Примечание:

- данный лист читать совместно с листами "Обмерный план" и "План монтажа"

- Уточнить возможность демонтажа коммуникаций к радиатору, утопить их в стены!!!!
- При возможности утопить в стены стояки отопления



Должность	Фамилия	Дата	Подп.				Стадия	Лист	Листов
Архитектор							П	04	
Дизайнер									
Заказчик									
				План демонтажа					

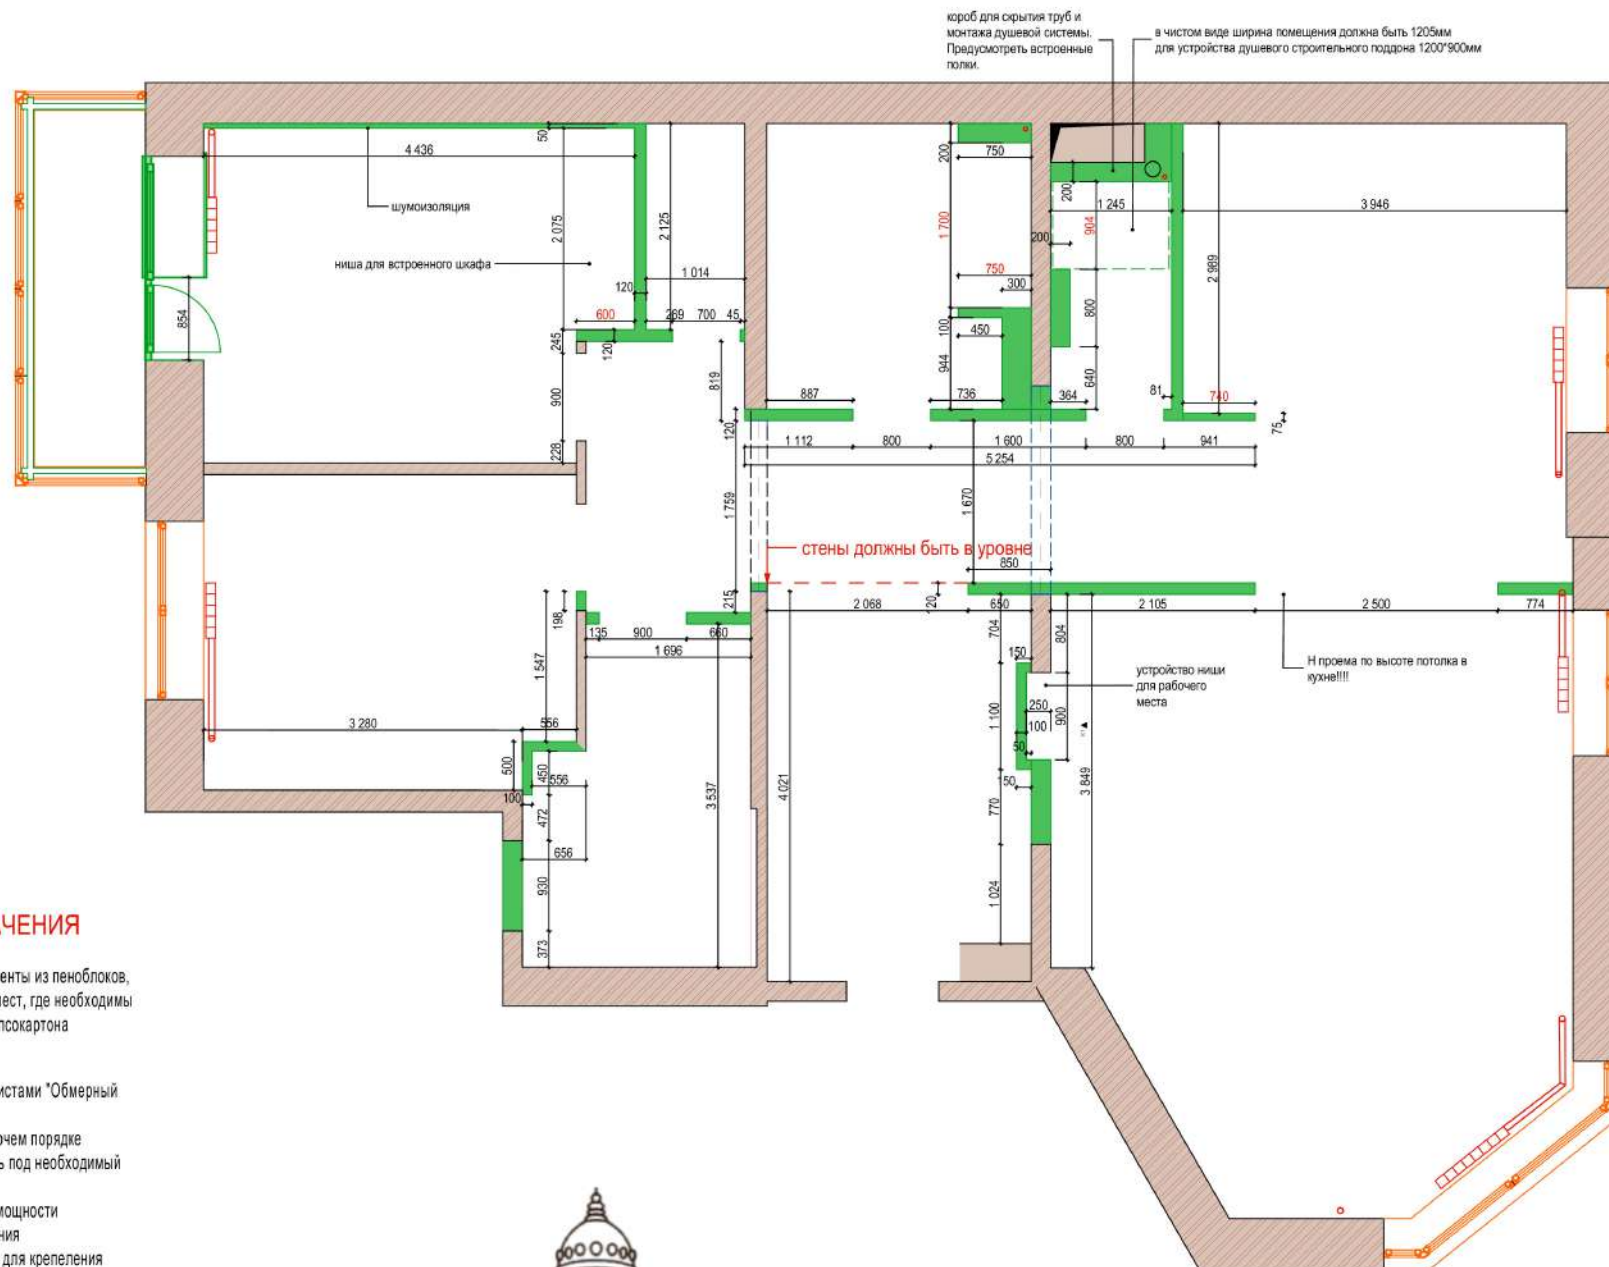

УСЛОВНЫЕ ОБОЗНАЧЕНИЯ

— возводимые элементы из пеноблоков, за исключением мест, где необходимы конструкции из гипсокартона


Примечание:

- данный лист читать совместно с листами "Обмерный план" и "План демонтажа"
- все размеры корректировать в рабочем порядке
- размер дверного проема выполнить под необходимый размер полотна
- радиаторы выбрать по размеру и мощности соответствующие площади помещения
- в гардеробных сделать закладные для крепления систем хранения
- размеры, выделенные красным выдержать в чистоте



Должность	Фамилия	Дата	Подп.	Стадия	Лист	Листов
Архитектор				П	05	
Дизайнер						
Заказчик						
План монтажа						


К1 - короб из ГКЛ для организации рабочего места

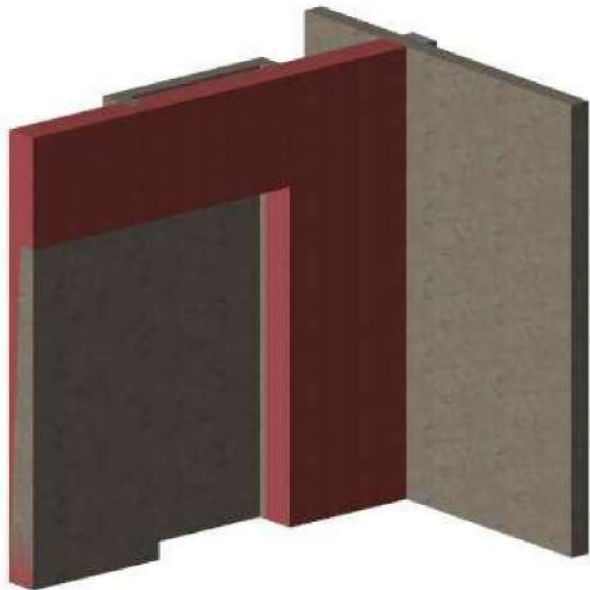


Примечание:
- данный лист читать совместно с листами "Обмерный план" и "План монтажа"
- при монтаже короба брать указанные размеры с учетом чистовых отделочных материалов
- перед изготовлением мебели произвести замеры




вид 1

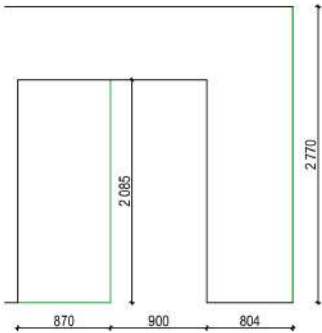

вид сверху

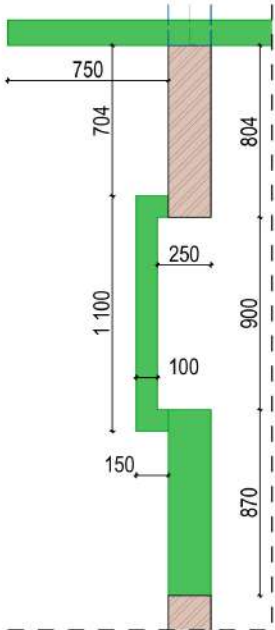

Должность	Фамилия	Дата	Подп.		Стадия	Лист	Листов
Архитектор					П	06	
Дизайнер							
Заказчик				Пояснения по монтажу короба для рабочего места			

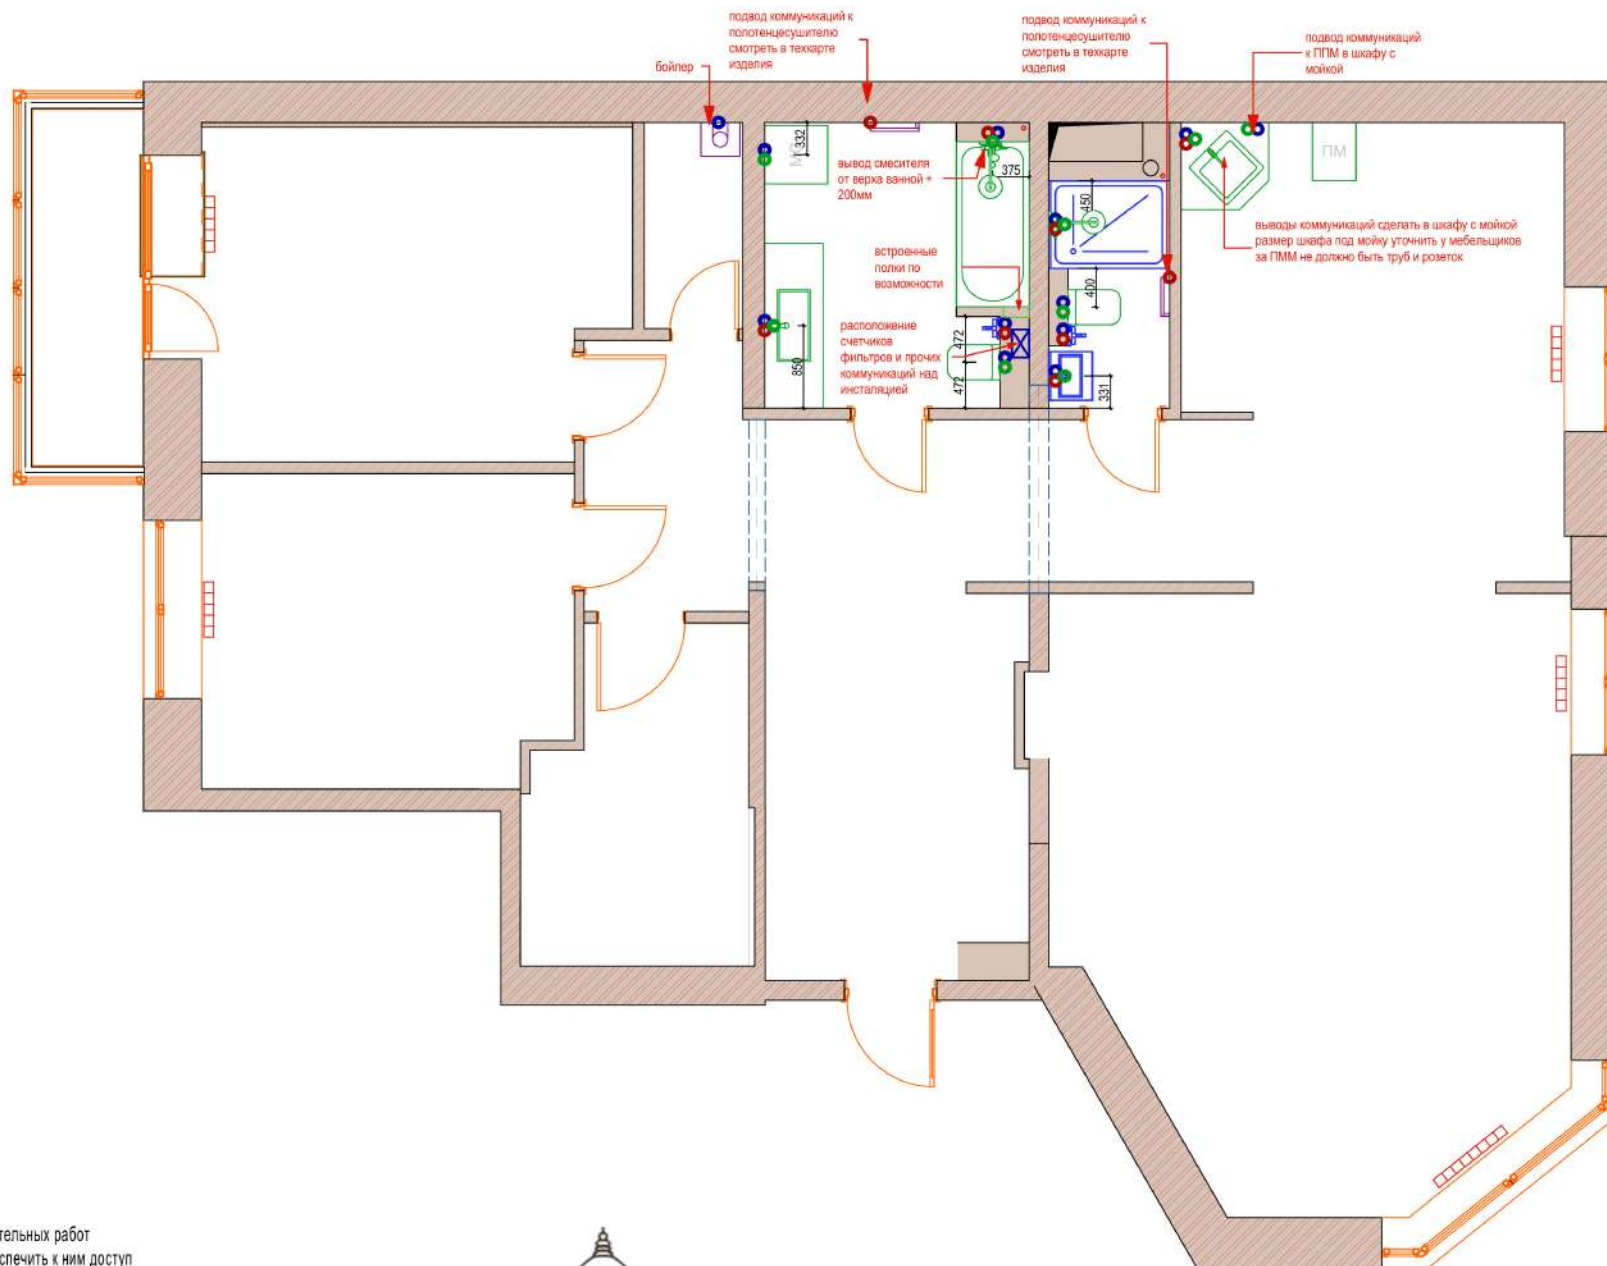

Условные обозначения


- горячее водоснабжение
- холодное водоснабжение
- канализация
- ⊠ счетчики

Примечание:

- все размеры уточнять по факту строительных работ
- счетчики расположить так, что бы обеспечить к ним доступ
- возможна корректировка привязок по высоте, уточнять в технических картах сантехники, после приобретения сантехники у производителя
- рабочий эскиз имеет справочно-рекомендательный характер
- привязки для бойлера определить по факту выбора прибора.



Должность	Фамилия	Дата	Подп.	Стадия	Лист	Листов
Архитектор				П	08	
Дизайнер						
Заказчик						
				План с расстановкой сантехнического оборудования		

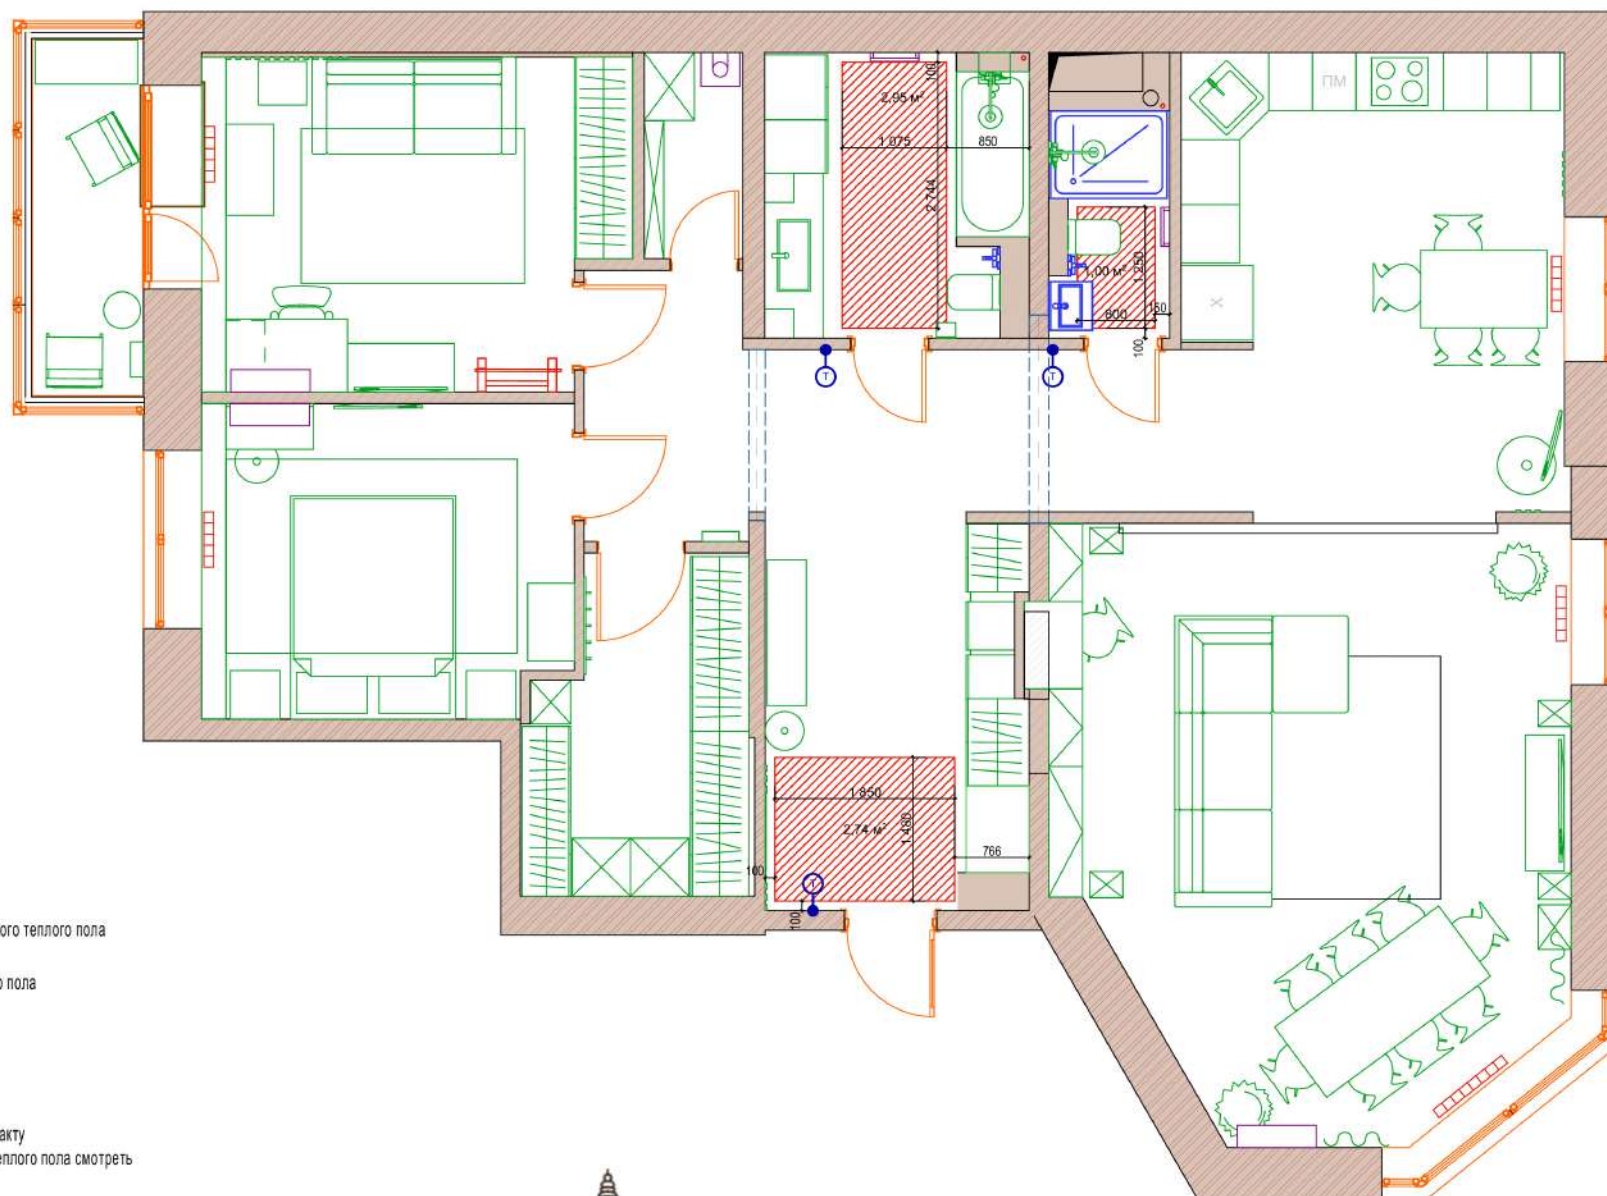

Условные обозначения

 устройство электрического теплого пола


 терморегулятор теплого пола

Примечание:


- все линейные размеры уточнить по факту
- местоположение терморегуляторов теплого пола смотреть на развертках стен



Должность	Фамилия	Дата	Подп.		Стадия	Лист	Листов
Архитектор				План теплого пола	П	09	
Дизайнер							
Заказчик							

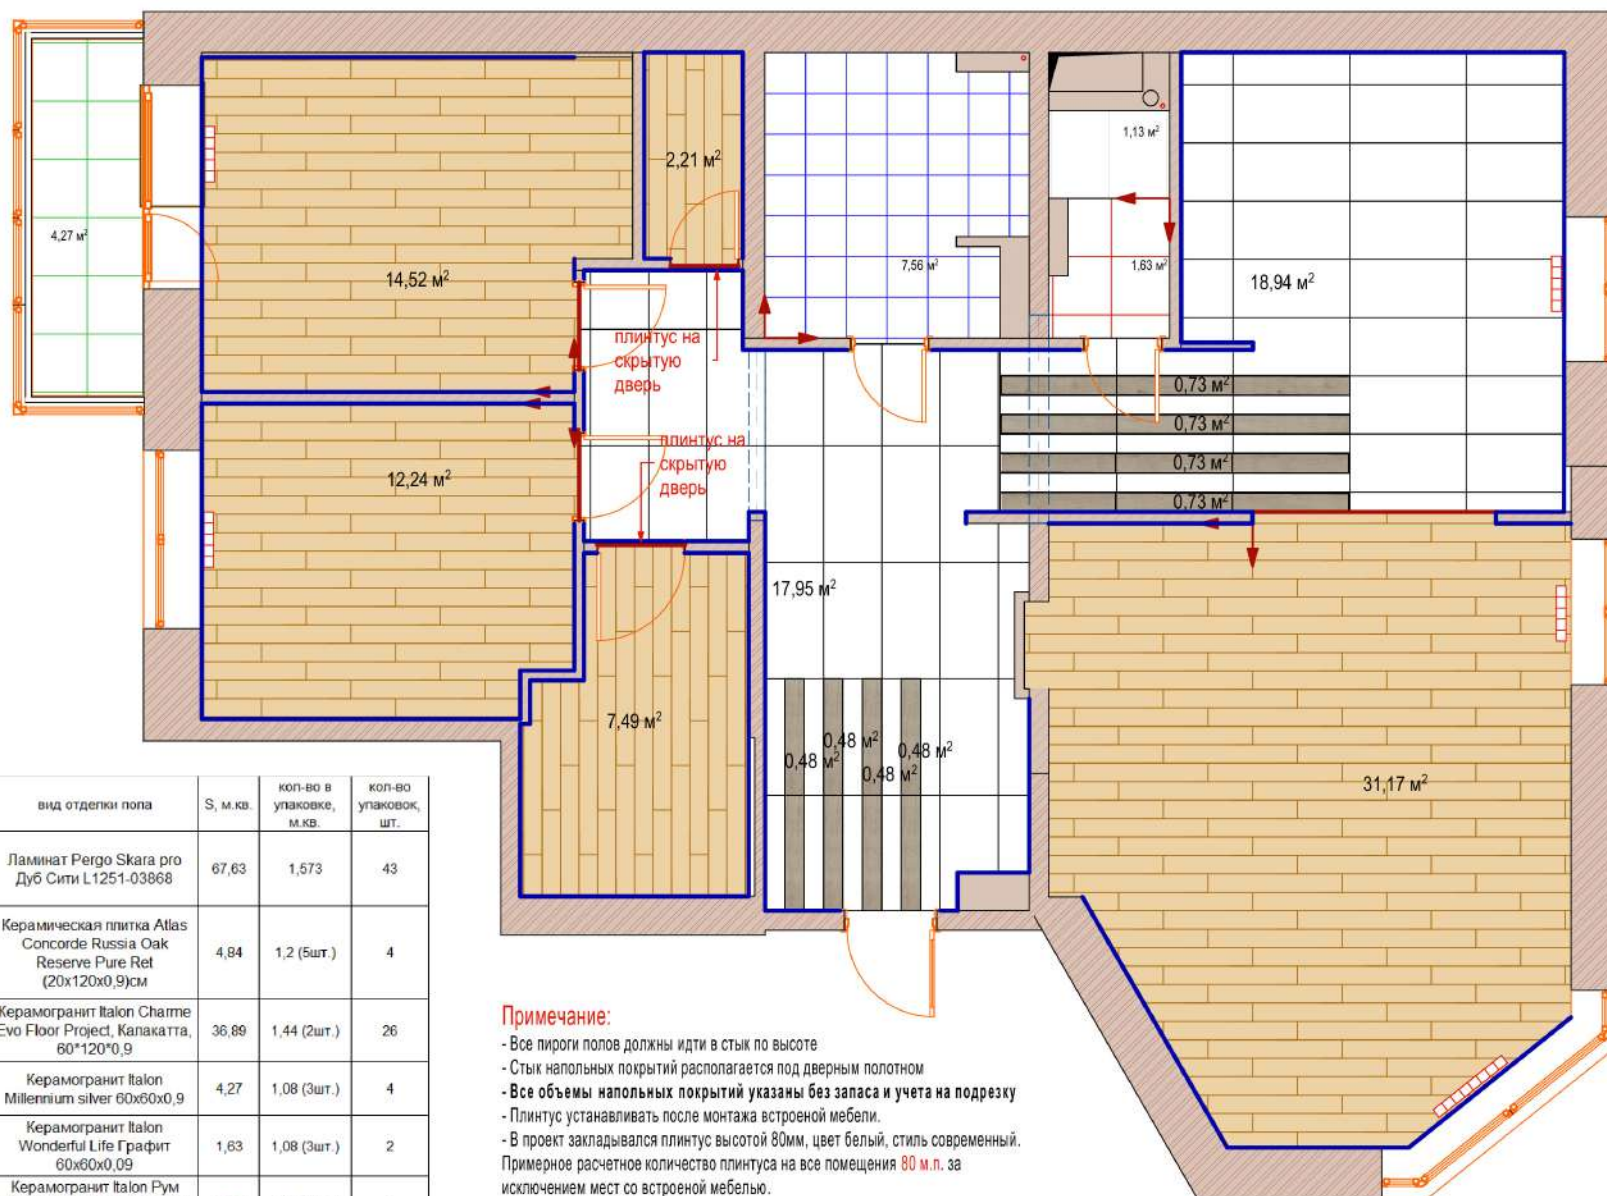

Условные обозначения

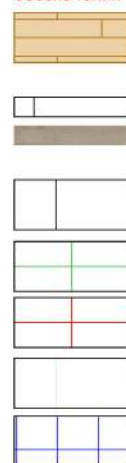

изображение	вид отделки пола	S, м.кв.	кол-во в упаковке, м.кв.	кол-во упаковок, шт.
	Ламинат Pergo Skara pro Дуб Сити L1251-03868	67,63	1,573	43
	Керамическая плитка Atlas Concorde Russia Oak Reserve Pure Ret (20x120x0,9)см	4,84	1,2 (5шт.)	4
	Керамогранит Italon Charme Evo Floor Project, Калакатта, 60*120*0,9	36,89	1,44 (2шт.)	26
	Керамогранит Italon Millennium silver 60x60x0,9	4,27	1,08 (3шт.)	4
	Керамогранит Italon Wonderful Life Графит 60x60x0,09	1,63	1,08 (3шт.)	2
	Керамогранит Italon Рум Флор Проджект грей стоун 60x120x0,9	1,13	1,44 (2шт.)	1
	ПЛИТКА eletto 42*42 CALACATTA	7,56	1,23 (7шт.)	7

Примечание:


- Все пороги полов должны идти в стык по высоте
- Стык напольных покрытий располагается под дверным полотном
- Все объемы напольных покрытий указаны без запаса и учета на подрезку
- Плинтус устанавливать после монтажа встроенной мебели.
- В проект закладывался плинтус высотой 80мм, цвет белый, стиль современный. Примерное расчетное количество плинтуса на все помещения 80 м.п. за исключением мест со встроенной мебелью.



Должность	Фамилия	Дата	Подп.	Стадия	Лист	Листов
Архитектор				П	10	
Дизайнер						
Заказчик						
				План напольных покрытий		

плинтус мдф белый h=80мм, толщиной 13 мм

начало раскладки

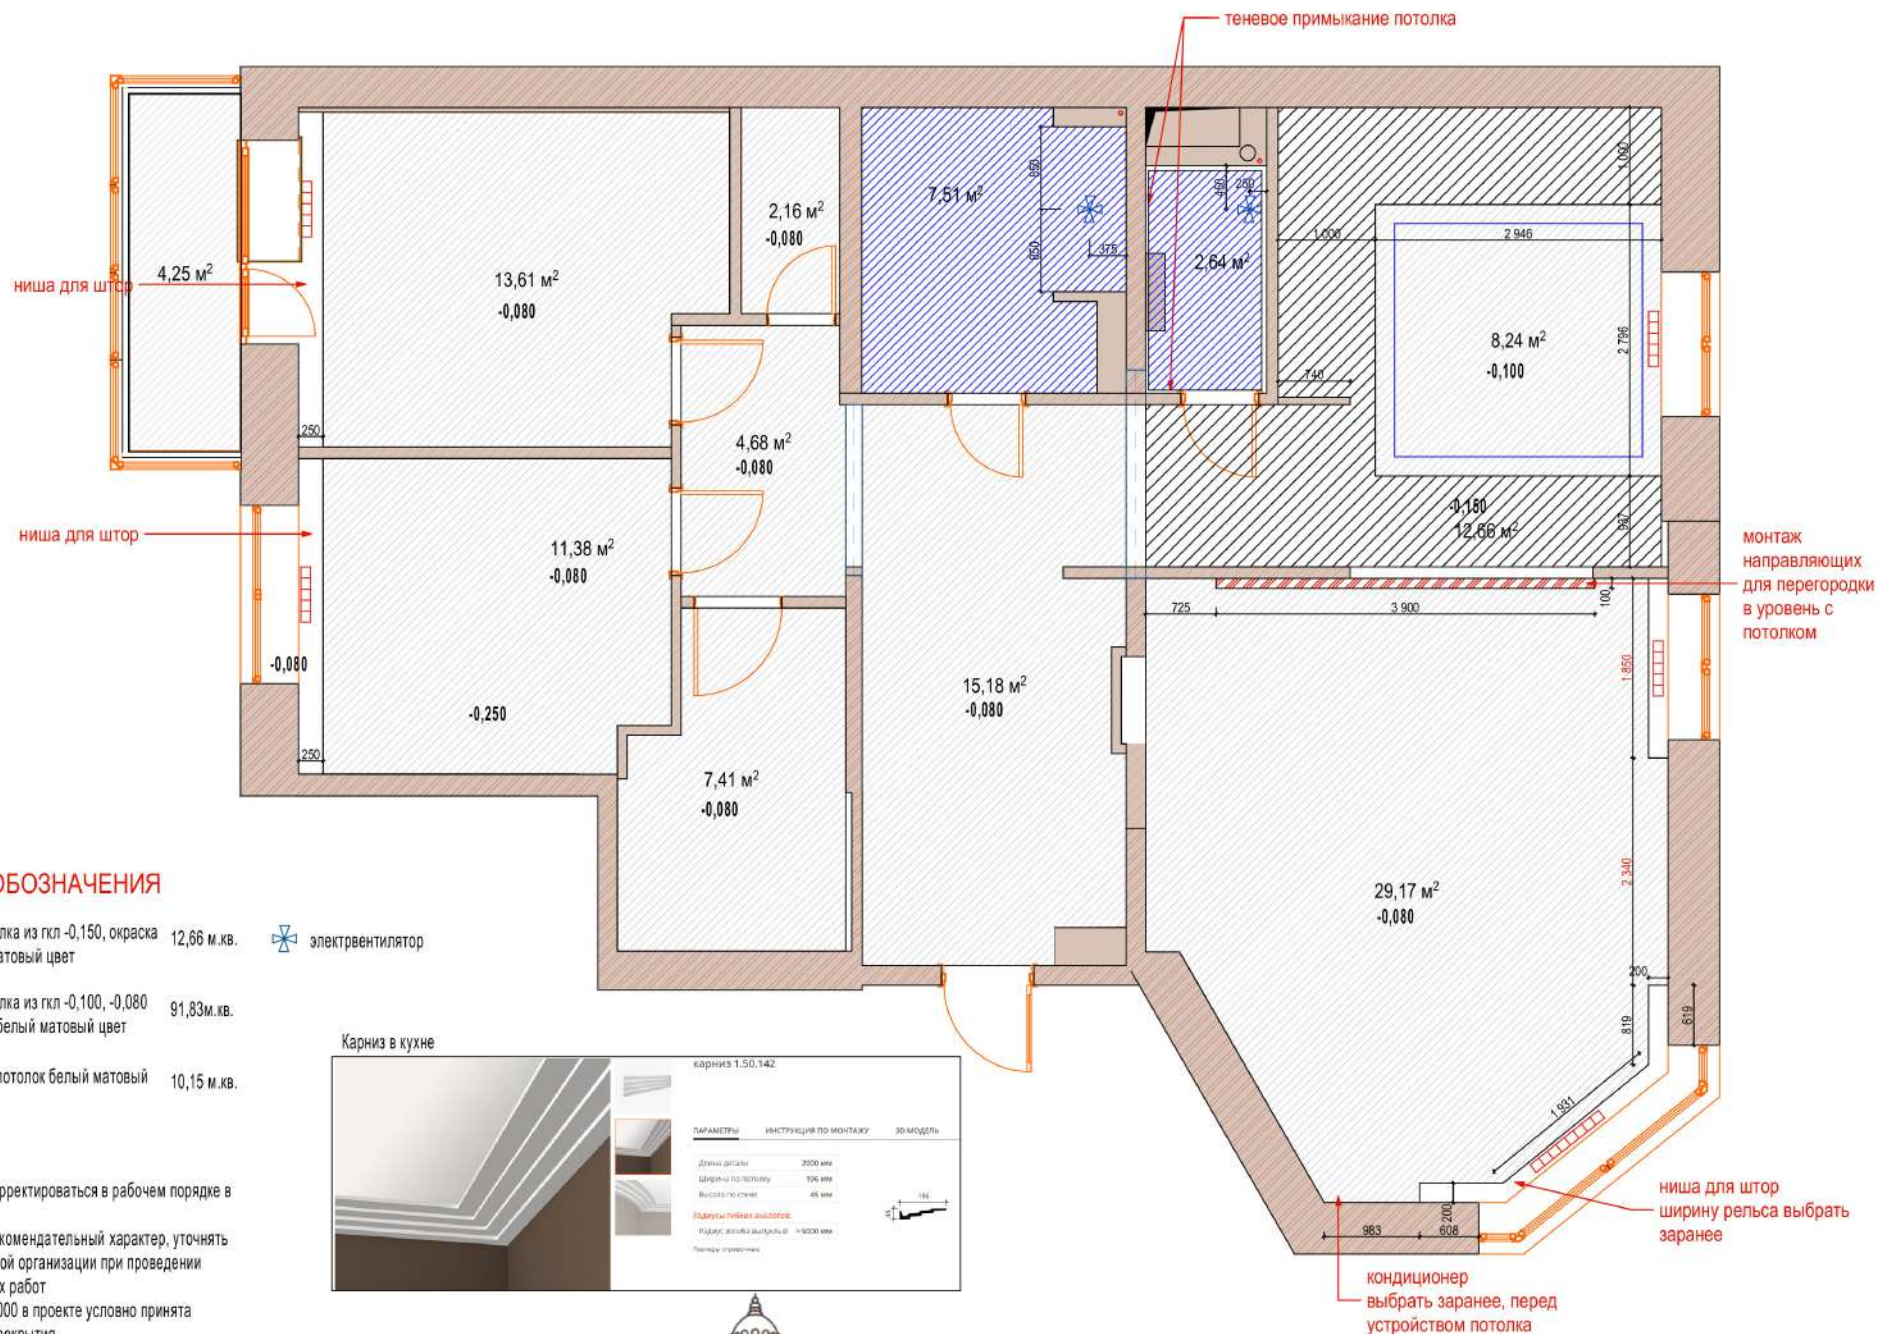

УСЛОВНЫЕ ОБОЗНАЧЕНИЯ

-  опуск потолка из гкл -0,150, окраска в белый матовый цвет 12,66 м.кв.  электрвентилятор
-  опуск потолка из гкл -0,100, -0,080 окраска в белый матовый цвет 91,83 м.кв.
-  натяжной потолок белый матовый -0,080 10,15 м.кв.

Примечание:

- Все размеры могут корректироваться в рабочем порядке в связи с кривизной стен
- все размеры носят рекомендательный характер, уточнять у подрядно-строительной организации при проведении ремонтно-строительных работ
- за отметку потолка 0,000 в проекте условно принята отметка низа плиты перекрытия
- высота потолка взята с учетом того, что плита перекрытия смонтирована в уровень
- точные размеры ниши для рельса подвесной перегородки уточнить у изготовителей перегородки

Карниз в кухне



Должность	Фамилия	Дата	Подп.	Стадия	Лист	Листов
Архитектор				П	11	
Дизайнер						
Заказчик						
План потолка						

№	Позиция	Наименование	Изображение
1	деталь	Потолочный светильник RETTANGO.COM-000K12W 10227502	
2	деталь	Бра Oscon Light Art 4125/WA	
3	деталь	Настольный светильник Oscon light ARTA 4125/WA	
4	деталь	Spot Lighter Rulo 214437	
5	балкон	Угловой настольный светильник Eckostandard BRICKERICK черный (CL 10080)	
6	сидорошки, коридор, коридор	Настольный светильник Denker DK1015 WH	
7	спальня	Настольный бра Eckostandard Moby Moby LED-черный (MR LED 1015)	
8	спальня	Мультисекционный потолочный светильник Lampion HOSPI, белый, 3 люстры	
9	спальня	Светильник Lampion floor-s gold с облицовкой из натурального дерева	
10	спальня	Подвесной светильник со стеклянным абажуром Мод. торшер: 0003241 Артикул: 0003841 (заказ) Серия: Метро Торговая марка: Вексель	
11	спальня	Подвесной светильник со стеклянным абажуром Мод. торшер: 0003242 Артикул: 0003842 (заказ) Серия: Метро Торговая марка: Вексель	
12	кухня	Подвесной светильник Мод. торшер: 0000072893 Артикул: 0011111111 Серия: Метро Торговая марка: TN Lighting	
13	постановка	ЛЮСТРА 2544 ST ANCARD	
14	постановка	Spot Novotech Pipe 370417	
15	постановка	настольный треногий светильник с линейными светодиодными	
16	проектор	TV LED RIGEL — серия используется в качестве светодиодных светильников для общего освещения	

УСЛОВНЫЕ ОБОЗНАЧЕНИЯ


- спот накладной
- спот встраиваемый
- электрический вывод
- бра
- светильник линейный встраиваемый
- светильник трековый магнитный
- люстра
- светодиодная лента
- подвесной потолочный светильник
- электровентилятор

Примечание:

- в мокрых зонах использовать влагостойкие осветительные приборы;
- Размеры уточнить дополнительно;
- Все привязки даны до центра;
- На все выводы оставить запас 500мм для возможной корректировки
- читать совместно с листами "План взаимодействия светильников и выключателей" и развертками
- для светодиодных подсветок сделать выводы необходимого напряжения
- Слоты для кухни и санузлов не входят в таблицу.



Должность	Фамилия	Дата	Подп.	Стадия	Лист	Листов
Архитектор				П	12	
Дизайнер						
Заказчик						
План расположения светильников с мебелью						

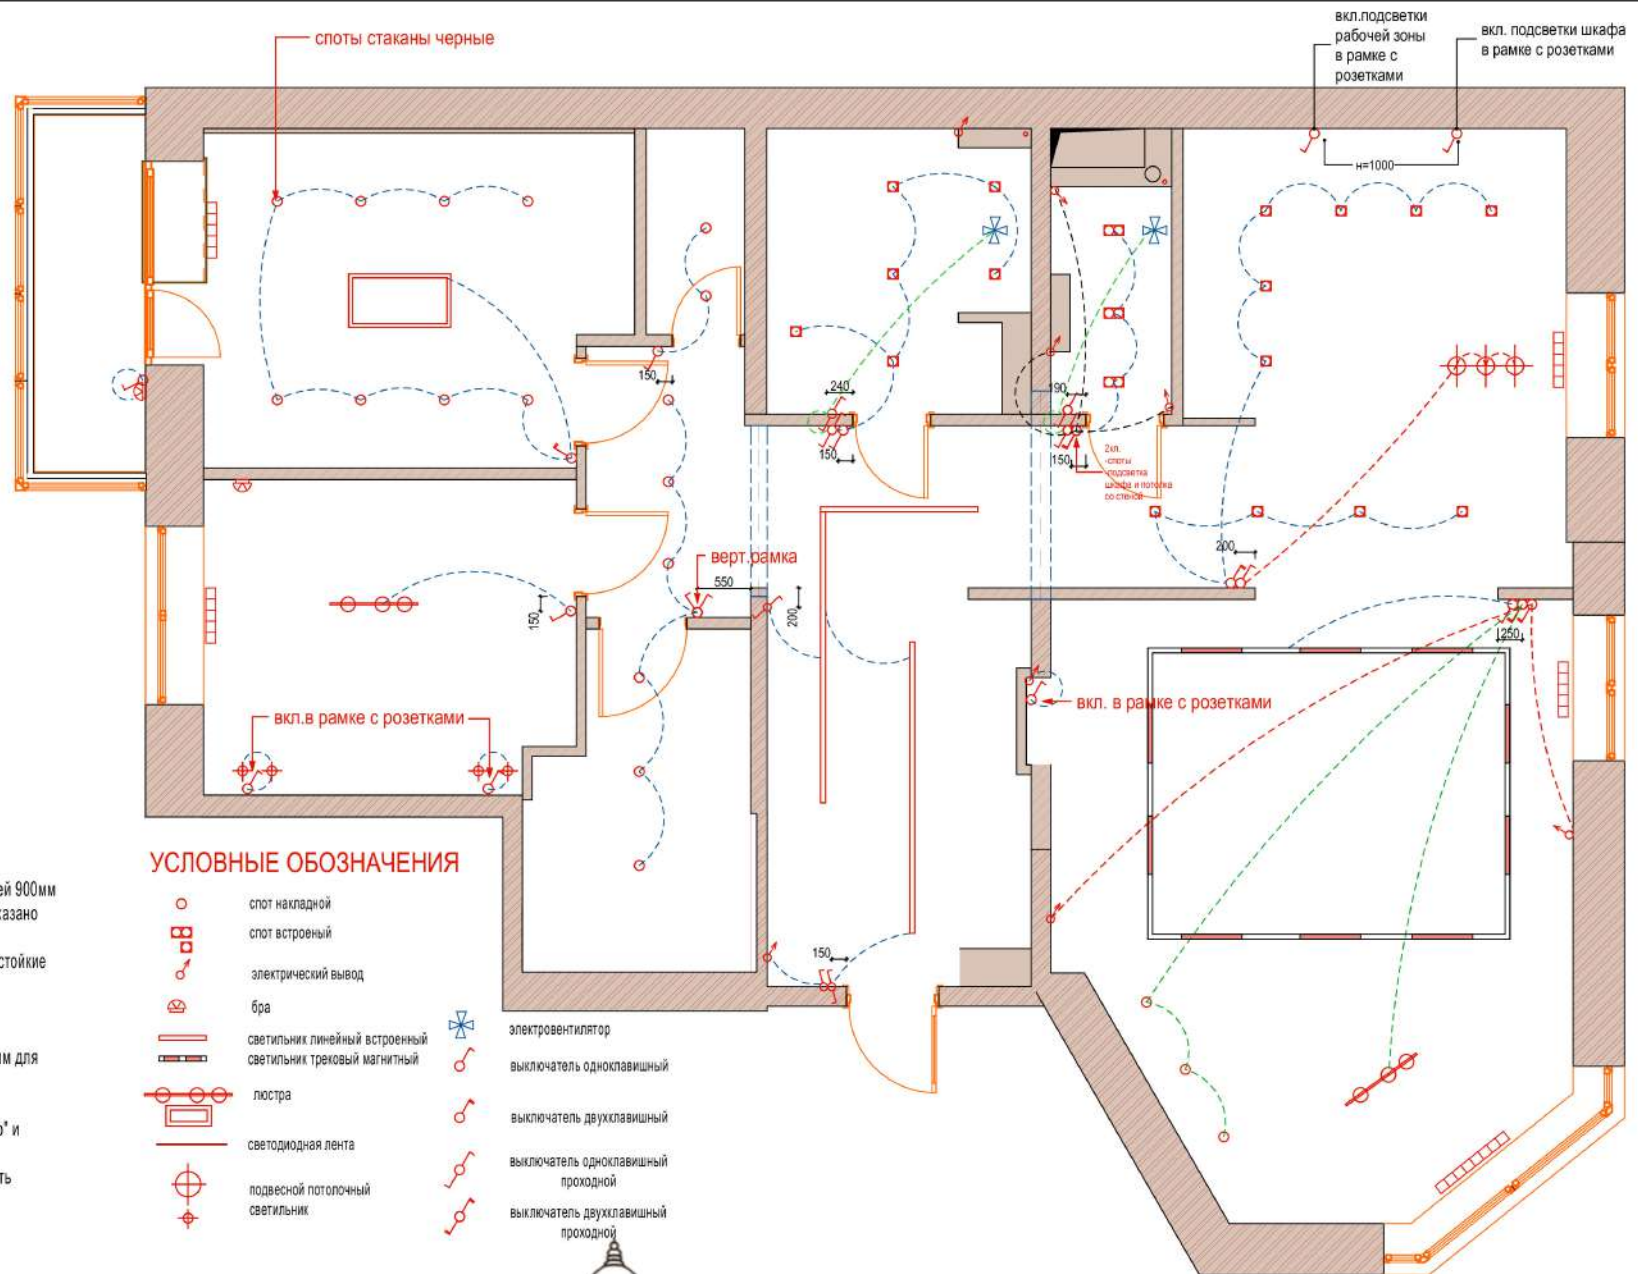

Примечание:



- высота установки всех выключателей 900мм от чистого пола до центра, если не указано иное
- в мокрых зонах использовать влагостойкие осветительные приборы;
- Размеры уточнить дополнительно;
- Все привязки даны до центра;
- На все выводы оставить запас 500мм для возможной корректировки
- читать совместно с листами "План размещения светильников с мебелью" и развертками
- для светодиодных подсветок сделать выводы необходимого напряжения

УСЛОВНЫЕ ОБОЗНАЧЕНИЯ

- | | | | |
|--|---------------------------------|--|-------------------------------------|
| | спот накладной | | электровентилятор |
| | спот встроенный | | выключатель одноклавишный |
| | электрический вывод | | выключатель двухклавишный |
| | бра | | выключатель одноклавишный проходной |
| | светильник линейный встроенный | | выключатель двухклавишный проходной |
| | светильник трековый магнитный | | |
| | люстра | | |
| | светодиодная лента | | |
| | подвесной потолочный светильник | | |




Должность	Фамилия	Дата	Подп.	Стадия	Лист	Листов
Архитектор				П	13	
Дизайнер						
Заказчик						
План взаимодействия светильников и выключателей						

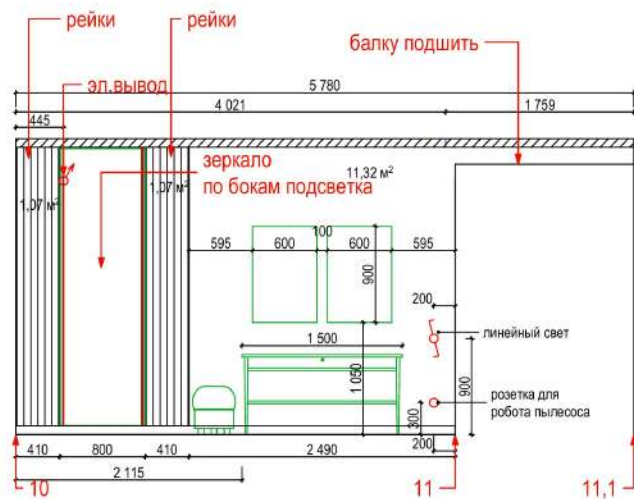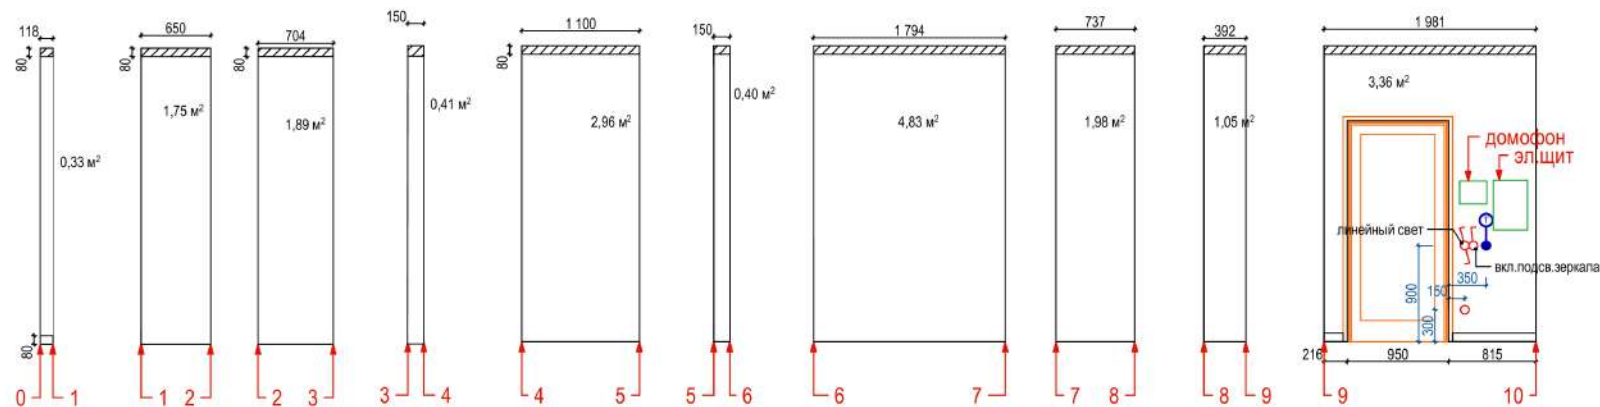



Условные обозначения

- Окраска в светлосерый цвет 30,28 м.кв..
- Реечные панели под дерево 2,14 м.кв.
- терморегулятор теплого пола
- включатель проходной
- розетка электрическая
- электрический вывод

план разверток

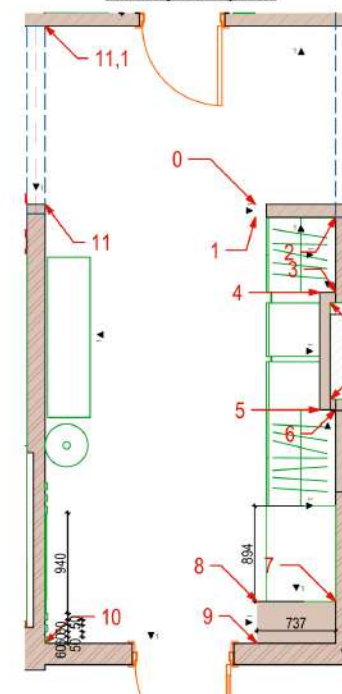

Должность	Фамилия	Дата	Подп.	Стадия	Лист	Листов
Архитектор				П	14	
Дизайнер						
Заказчик						
				Развертка стен прихожей		

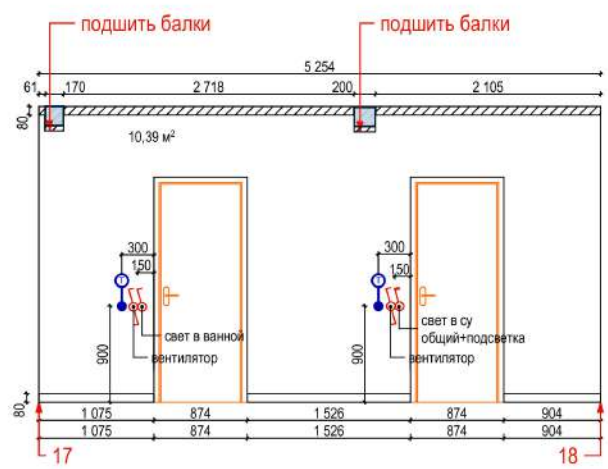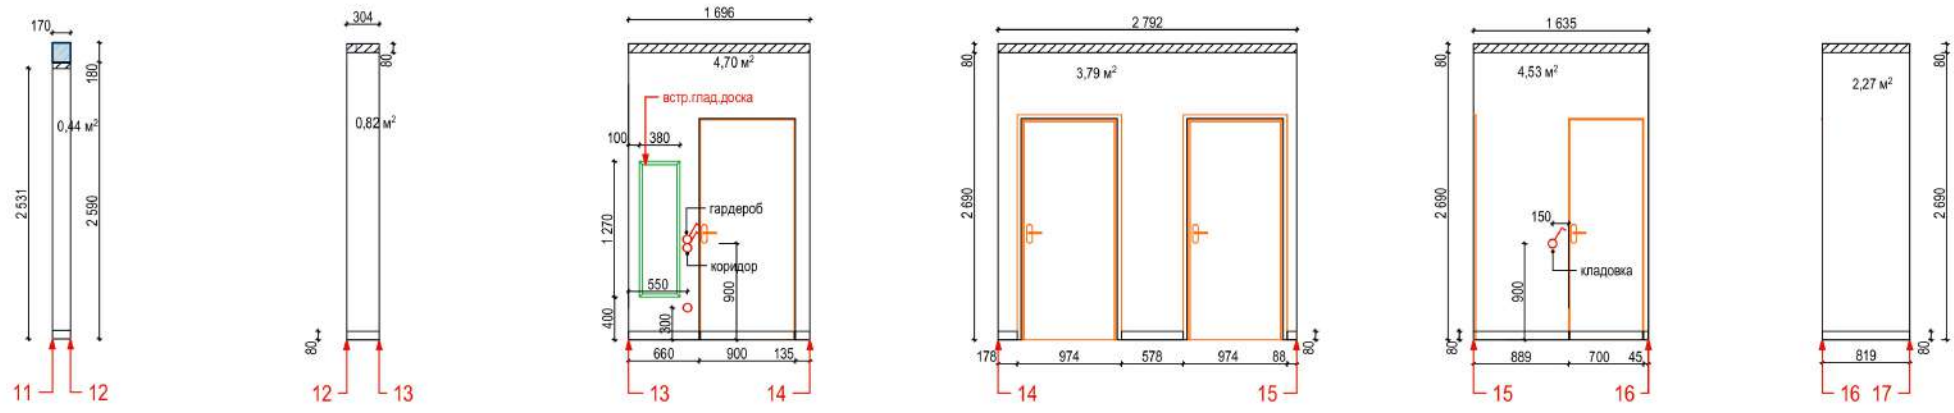


Условные обозначения

- Окраска в светлосерый цвет
- терморегулятор теплого пола
- ⌋ включатель одноклавишный
- ⌋⌋ включатель двухклавишный
- ⌋⌋⌋ включатель проходной
- розетка электрическая
- ⬮ электрический вывод

26,99 м.кв..

план разверток

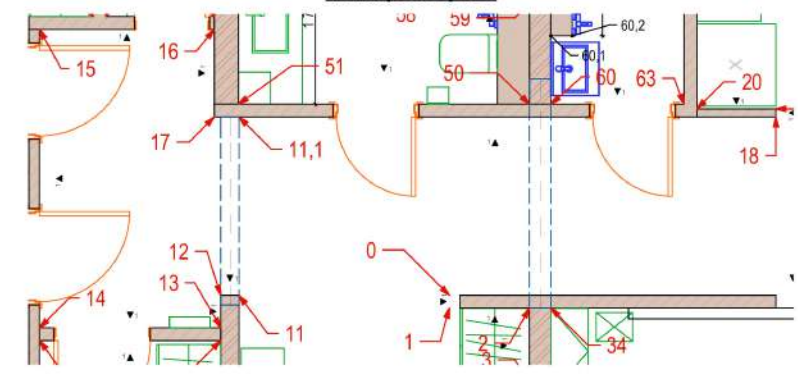

Должность	Фамилия	Дата	Подп.	Развертка стен коридора	Стадия	Лист	Листов
Архитектор					П	15	
Дизайнер							
Заказчик							




18-19 кухня

19-20 кухня


20-21 кухня

21-22 кухня

22-23 кухня

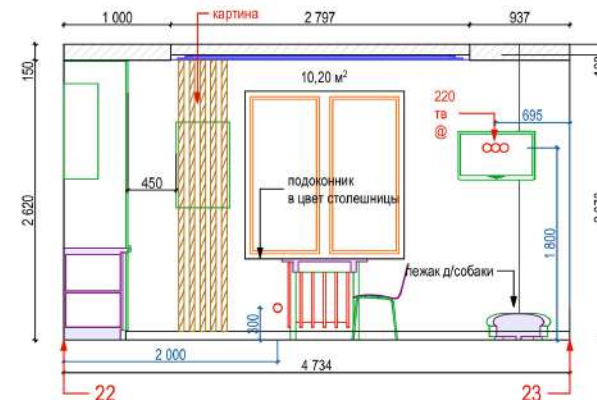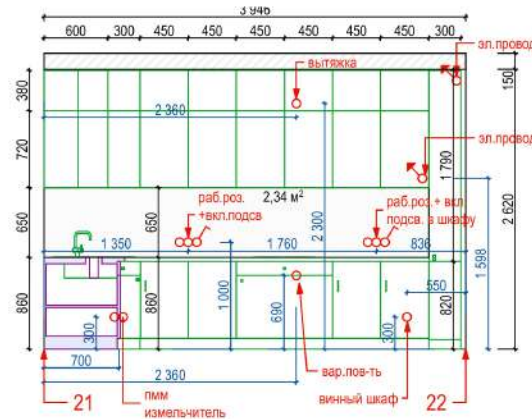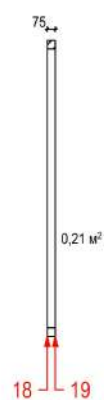

23-00 кухня

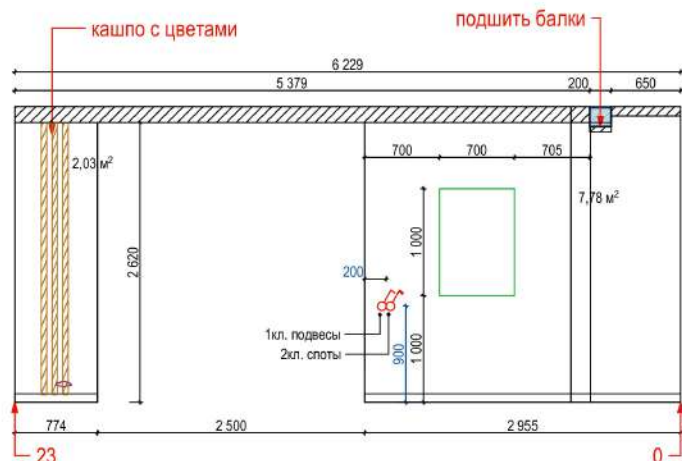


Условные обозначения

- Окраска в светлосерый цвет
- кухонный фартук из акрилового камня
- ⏻ включатель одноклавишный
- ⏻⏻ включатель двухклавишный
- розетка электрическая
- электрический вывод

30,55 м.кв..


3,36 м.кв..

план разверток

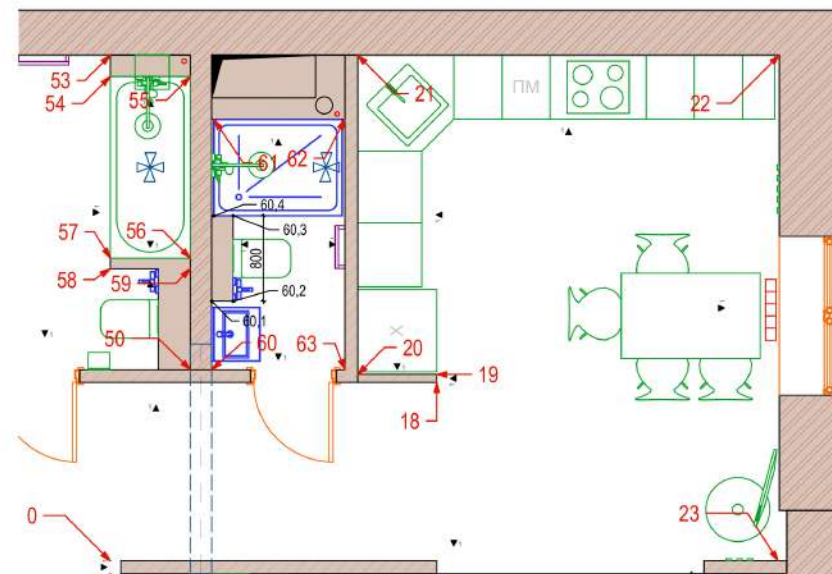


Должность	Фамилия	Дата	Подп.	Стадия	Лист	Листов
Архитектор				П	16	
Дизайнер						
Заказчик						
Развертка стен кухни						


24-25 гостиная

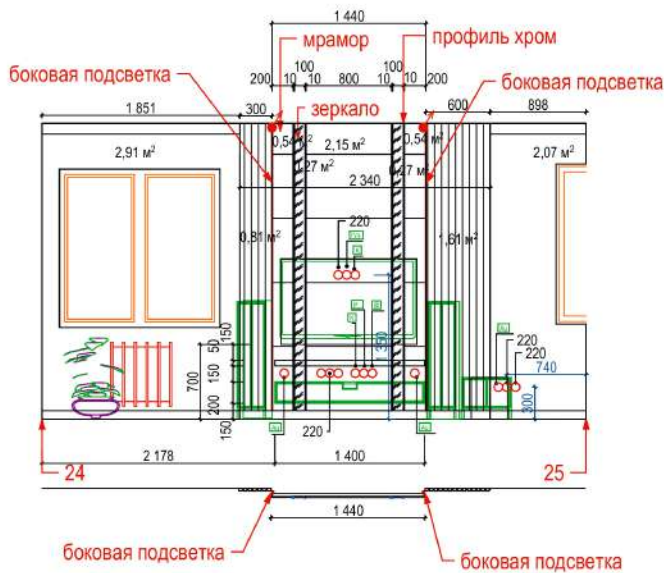

25-26 гостиная

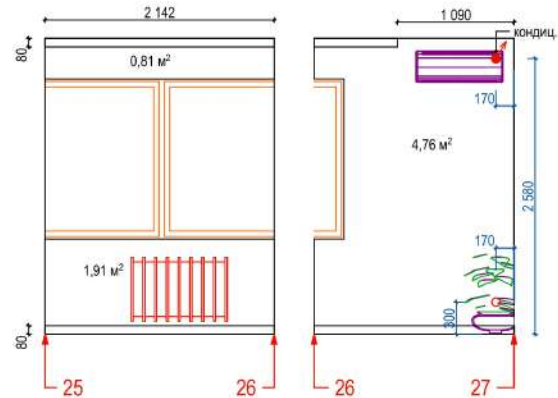


26-27 гостиная

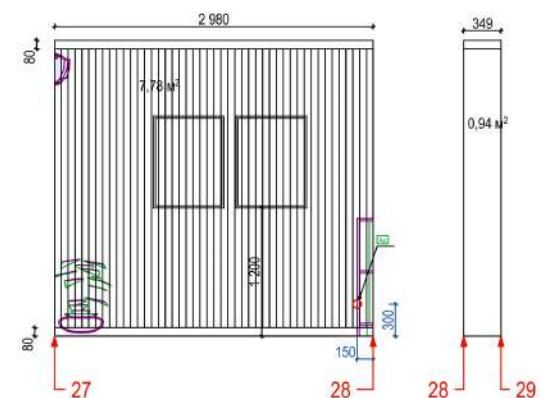


27-28 гостиная

28-29 гостиная


29-34 гостиная

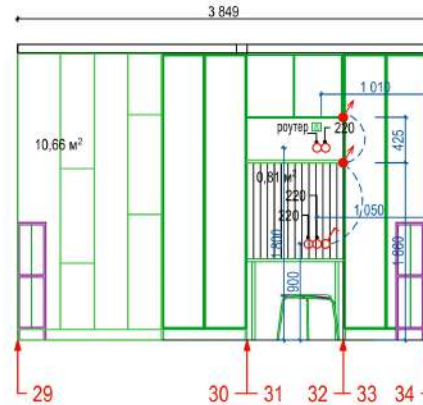

34-24 гостиная

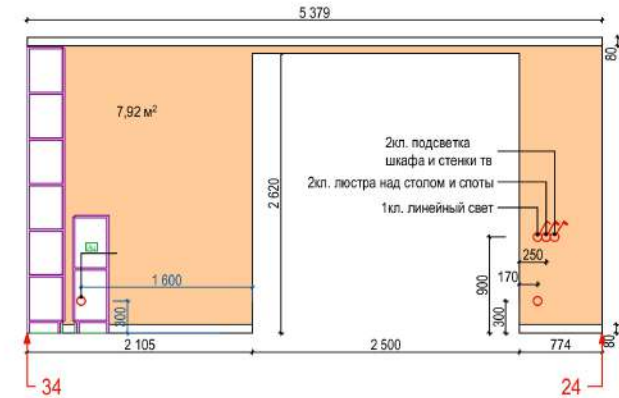

30-31 гостиная

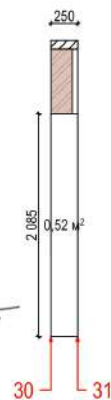

32-33 гостиная



Условные обозначения


- | | | |
|---|---|-------------|
|  | Окраска в белый цвет | 24,16 м.кв. |
|  | Окраска в кофейный цвет | 7,92м.кв.. |
|  | Гипсовые панели artpole vector M-0055+ окраска в белый цвет | 11,82 м.кв. |
|  | Керамогранит под мрамор 60*120 | 3,23 м.кв. |

-  включатель одноклавишный
-  включатель двухклавишный
-  розетка электрическая
-  электрический вывод
-  телевизионная розетка
-  интернет розетка
-  кабель канал
-  аудио выход
-  ресивер




Должность	Фамилия	Дата	Подп.		Стадия	Лист	Листов
Архитектор					П	17	
Дизайнер				Развертка стен гостиной			
Заказчик							

34-35 спальня

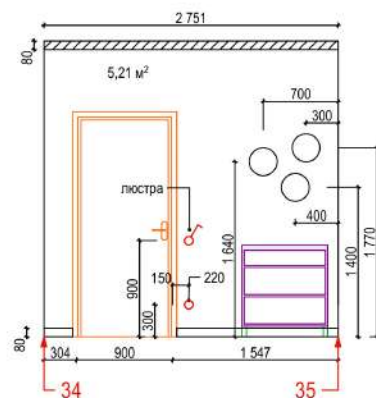


35-36 спальня

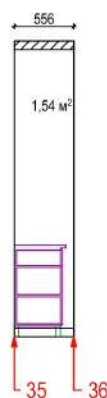


36-37 спальня




37-38 спальня

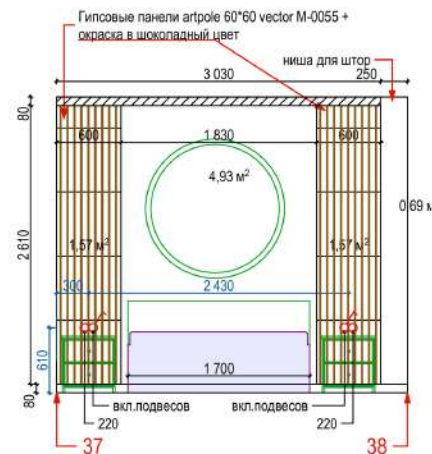

38-39 спальня

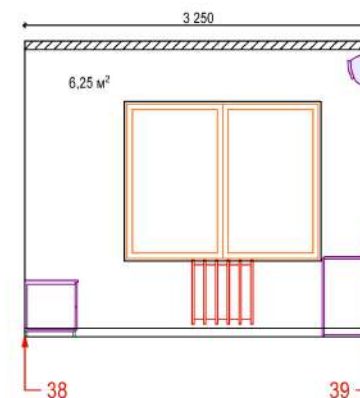


39-34 спальня

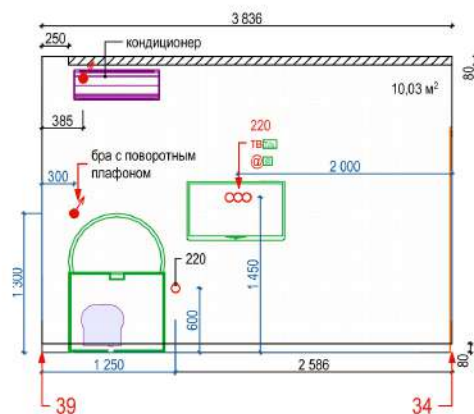


Условные обозначения

- | | | | | |
|--|--|--------------|--|--------------------------|
| | Окраска в бежевый цвет | 20 м.кв.. | | включатель одноклавишный |
| | Окраска в шоколадный цвет | 10,03 м.кв.. | | розетка электрическая |
| | Гипсовые панели artpole vector M-0055+ окраска в шоколадный цвет | 3,14 м.кв. | | телевизионная розетка |
| | | | | интернет розетка |

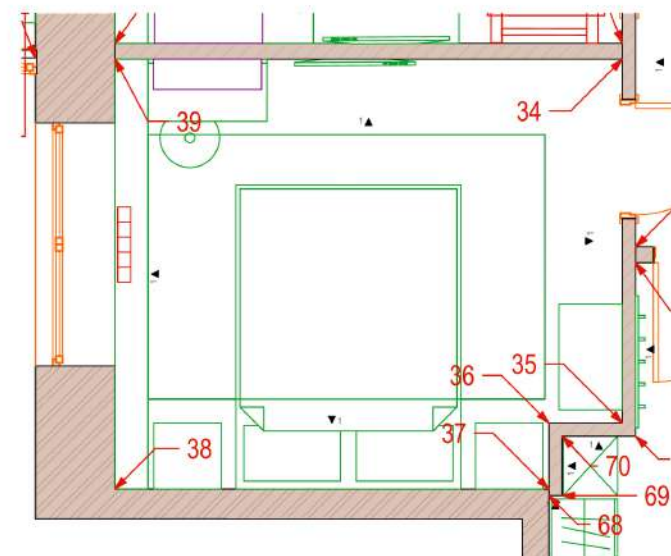


Должность	Фамилия	Дата	Подп.	Стадия	Лист	Листов
Архитектор				П	18	
Дизайнер						
Заказчик						
				Развертка стен спальни		


40-41 детская

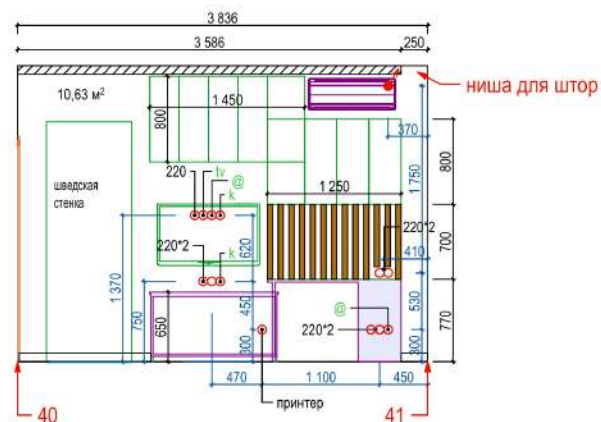

41-42 детская

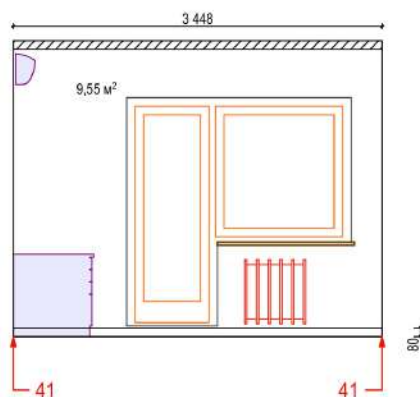

42-43 детская

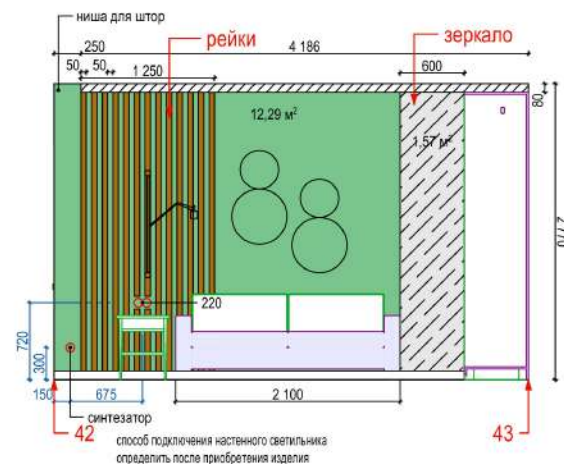

Условные обозначения


Декоративная штукатурка 29,53 м.кв..

Окраска в зеленый цвет 12,29 м.кв..


рейки 26 шт.

- включатель одноклавишный
- включатель двухклавишный
- розетка электрическая
- электрический вывод
- телевизионная розетка
- интернет розетка
- кабель канал


43-44 детская

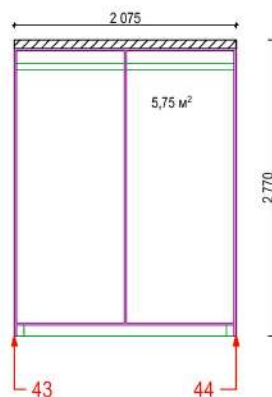

44-45 детская

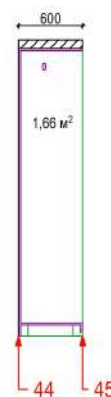

45-40 детская

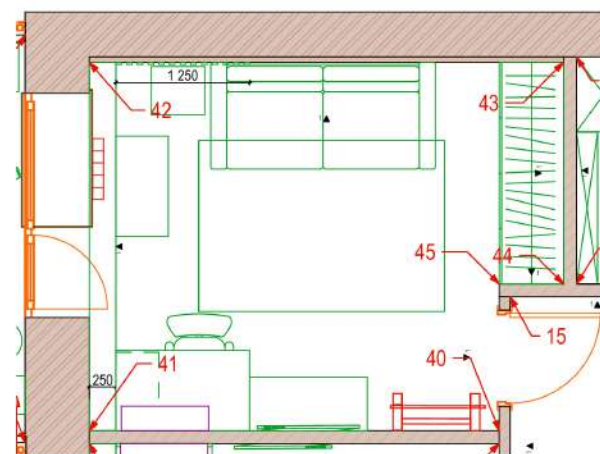

Должность	Фамилия	Дата	Подп.	Стадия	Лист	Листов
Архитектор				П	19	
Дизайнер						
Заказчик						
				Развертка стен детской		

3 105

звуконепроницаемая зашивка потолка по прямой

2 670

у окон небольшой подоконник с минимальным свесом

0,98 м²

утепление балкона по 3-м сторонам ~50 мм + декоративное покрытие

1 155 60

46 47

Technical drawing of a balcony layout. The drawing shows a rectangular area divided into a grid. The total width is 3,694 and the total length is 3,814. The area is labeled as 3,14 m². Dimensions 47 and 48 are shown at the bottom corners. A dimension of 450 is shown for the width of a window unit. A note indicates a small window sill with minimal overhang. Another note indicates insulation of the balcony on 3 sides by 50 mm and a decorative finish.

звукоизоляция
зашивка потолка по прямой

у окон небольшой подоконник
с минимальным свесом

1050

0,98 м²

утепление балкона
по 3-м сторонам ~50 мм
+ декоративное покрытие

1155

60

48 49

Technical drawing of a room layout. The room has a total width of 3,694 and a total height of 2,660. The area is labeled as 6,68 m². The layout includes a large orange-framed rectangle (width 544, height 1,820) and a smaller orange-framed rectangle (width 272, height 900). A green-framed rectangle (width 200, height 900) is also shown. A purple chair is positioned near the orange-framed rectangles, and a green chair is positioned near the green-framed rectangle. A red arrow points to the bottom left corner, and a red arrow points to the bottom right corner. The dimensions 49 and 46 are marked at the bottom corners.


	кирпичная стена окрашена в серый цвет	6,68 м.кв..
	Керамогранит Italon Millennium silver 60x60x0,9	5,10 м.кв..
	включатель одноклавишный	
	розетка электрическая	
	электрический вывод	

№	изображение	вид отделки стен	S, м.кв.	кол-во в упаковке, м.кв.	кол-во упаковок, шт.
4.		Керамогранит Italon Millennium silver 60x60x0,9	5,1	1,08 (3шт.)	5




Должность	Фамилия	Дата	Подп.		Стадия	Лист	Листов
Архитектор				Развертка стен балкона	п	20	
Дизайнер							
Заказчик							


50-51 cy

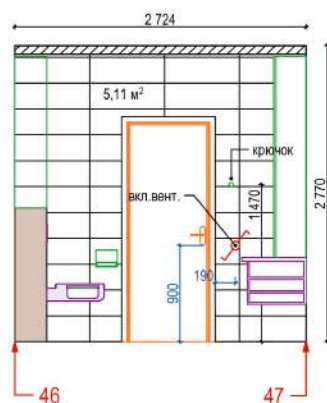


51-52 cy1

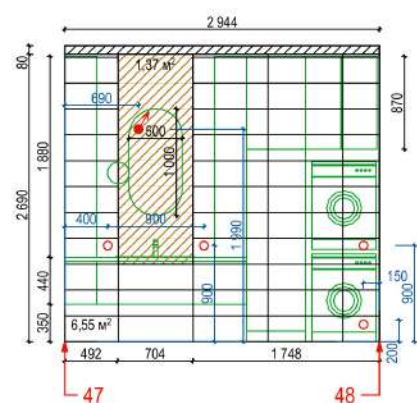

52-53 cy1

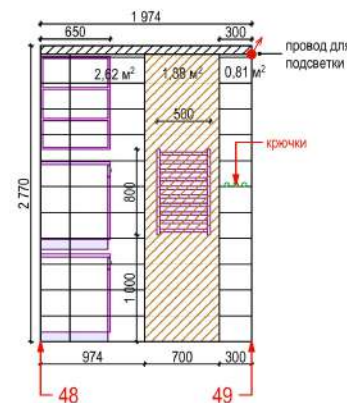


53-54 55-56 57-58 59-50 cy1

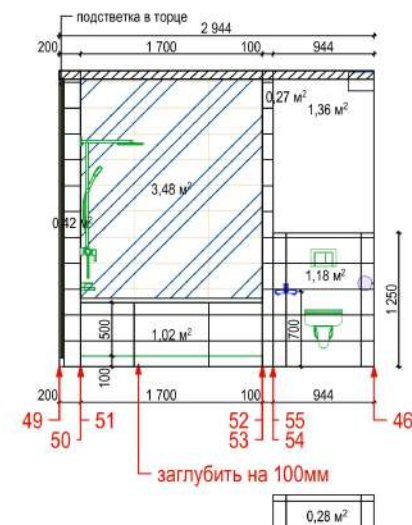


Условные обозначения

- | | | |
|---|---|--------------|
|  | Плитка Elettro Calacatta Light
24.2x70 (CalacattaLight) | 23,94 м.кв.. |
|  | Панно Elettro Calacatta Fern
48.4x70 (CalacattaFern) | 3,25 м.кв.. |
|  | Декор Elettro Calacatta Light
Struttura 24.2x70
(CalacattaLightStruttura) | 3,48 м.кв. |
|  | стена оштукатуренная | 1,36 м.кв. |
|  | включатель проходной | |
|  | розетка электрическая | |
|  | электрический вывод | |



54-55 cy1

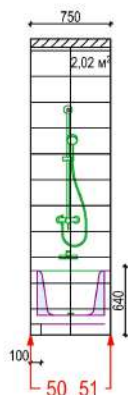

56-57 cy1

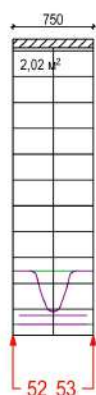

58-59 cy1

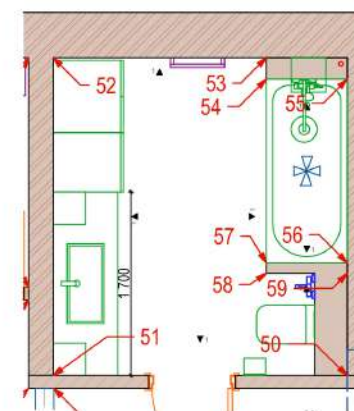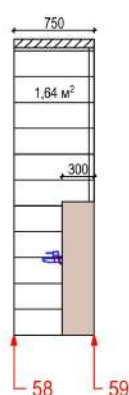

№	изображение	вид отделки стен	5, м.кв.	кол-во упаковки, м.кв.	кол-во упаковок шт.
1		Plinca Elett Calacatta Light 24.2x70 (CalacattaLight)	23,94	1,19 (шт.)	22
2		Pannu Elett Calacatta Fern 48.4x70 (CalacattaFern)	3,25	1,36 (шт.)	5
3		Desor Elett Calacatta Light Struttura 24.2x70 (CalacattaLightStruttura)	3,48	1,62 (шт.)	5






Должность	Фамилия	Дата	Подп.		Стадия	Лист	Листов
Архитектор					П	21	
Дизайнер							
Заказчик				Развертка стен санузла большого			




- | | | |
|---|---|-------------|
|  | Керамогранит Italon Рум Флор
Проджект грей стоун 60x120x0,9 | 7,9 м.кв.. |
|  | Керамогранит Italon Charme
Evo Floor Project, Капакатта,
80*160*0,9 | 8,24 м.кв.. |
|  | Керамогранит Italon Loft
Magnolia Tatami, 20*80*0,09 | 1,86 м.кв. |

-  включатель одноклавишный
-  включатель проходной
-  розетка электрическая
-  электрический вывод

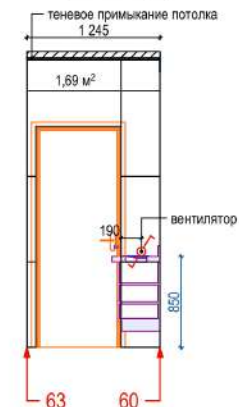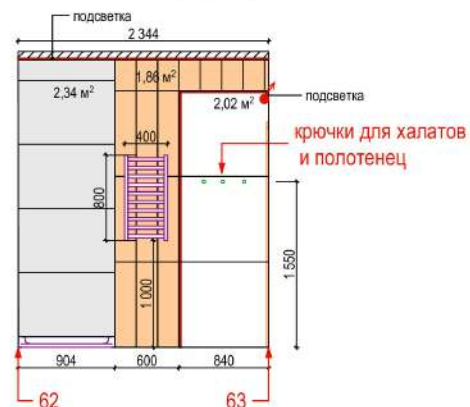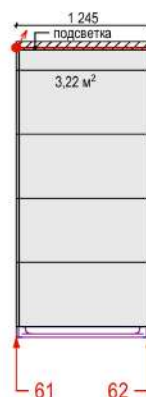


№	изображение	вид отделки стен	S, м.кв. без запаса	кол-во в упаковке, м.кв.	кол-во упаковоч- шт.
1		Керамогранит Italon Рум Флор Проектт грей стон 60x120x0,9	7,9	1,44 (2шт.)	8
2		Керамогранит Italon Charme Evo Floor Project, Калакатта, 60*160*0,9	8,24	2,56 (2шт.)	6
3		Керамогранит Italon Loft Magnolia Tatami, 20*60*0,09	1,86		

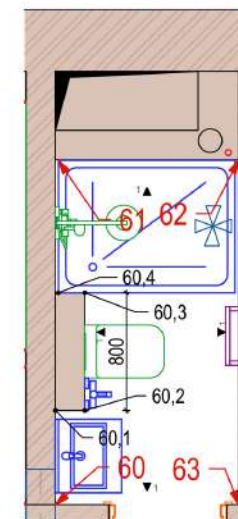


Должность	Фамилия	Дата	Подп.		Стадия	Лист	Листов
Архитектор					П	22	
Дизайнер							
Заказчик				Развертка стен санузла малого			


64-65 гардероб

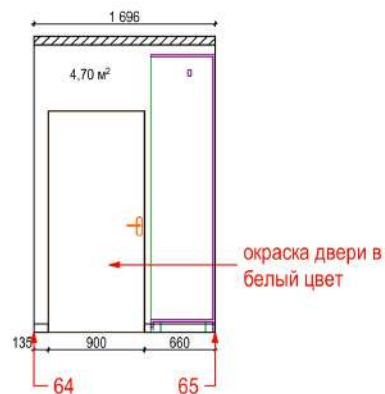

65-66 гардероб

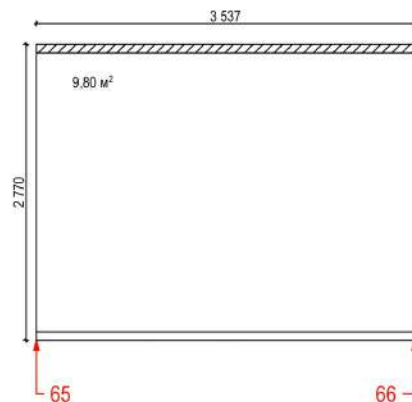


66-67 гардероб

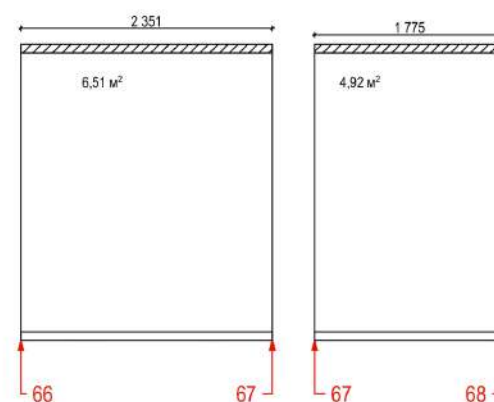

67-68 гардероб



68-69 гардероб

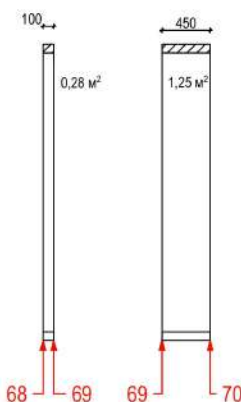


69-70 гардероб



70-71 гардероб




71-64 гардероб

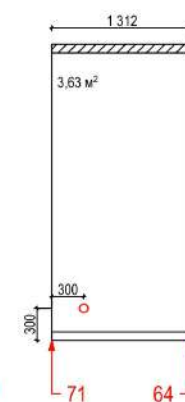


Условные обозначения


- Окраска в белый цвет 32,63 м.кв..
- розетка электрическая

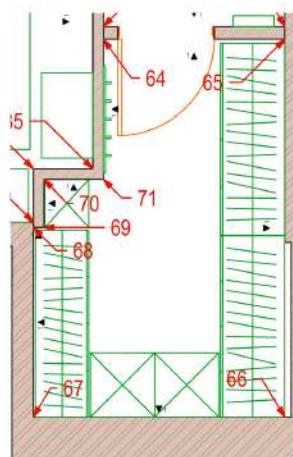

72-73 кладовая

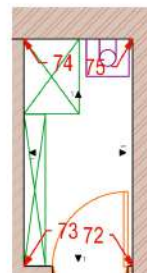


73-74 кладовая

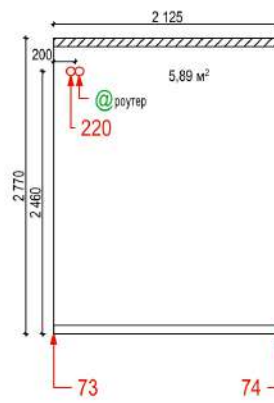


74-75 кладовая

бойлер
согласовать
по месту

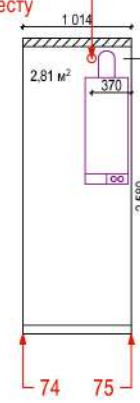

75-72 кладовая

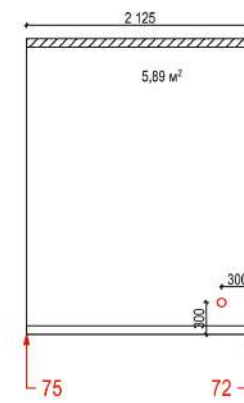

Условные обозначения

- Окраска в светлосерый цвет 17,4 м.кв..
- розетка электрическая
- интернет розетка




Должность	Фамилия	Дата	Подп.	Стадия	Лист	Листов
Архитектор				П	23	
Дизайнер						
Заказчик						

Развертка стен гардероба и
кладовки



АССОЦИАЦИЯ
ДИЗАЙНЕРОВ И АРХИТЕКТОРОВ

Должность	Фамилия	Дата	Подп.	Стадия	Лист	Листов
Архитектор				П	24	
Дизайнер				Визуализация прихожей-коридора		
Заказчик						

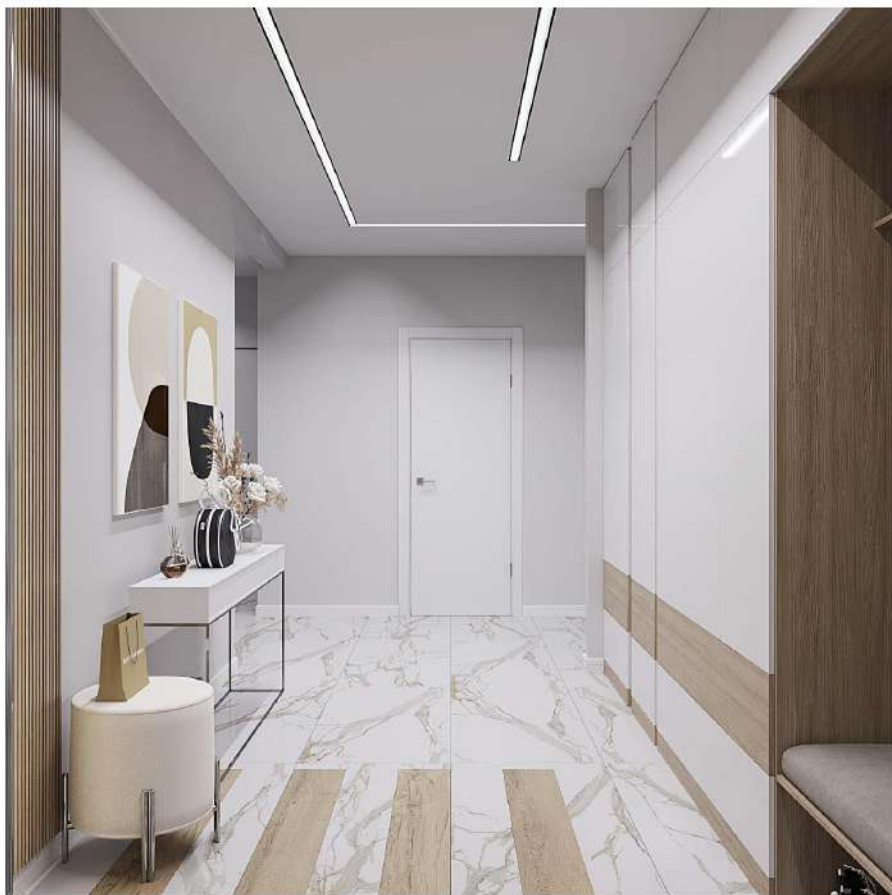

Должность	Фамилия	Дата	Подп.		Стадия	Лист	Листов
Архитектор					П	25	
Дизайнер							
Заказчик							
				Визуализация прихожей-коридора			



Должность	Фамилия	Дата	Подп.		Стадия	Лист	Листов
Архитектор					П	26	
Дизайнер							
Заказчик							
				Визуализация кухни			



Должность	Фамилия	Дата	Подп.		Стадия	Лист	Листов
Архитектор				Визуализация кухни	П	27	
Дизайнер							
Заказчик							



АССОЦИАЦИЯ
ДИЗАЙНЕРОВ И АРХИТЕКТОРОВ

Должность	Фамилия	Дата	Подп.		Стадия	Лист	Листов
Архитектор					П	28	
Дизайнер							
Заказчик							
				Визуализация гостиной			



АССОЦИАЦИЯ
ДИЗАЙНЕРОВ И АРХИТЕКТОРОВ

Должность	Фамилия	Дата	Подп.		Стадия	Лист	Листов
Архитектор					П	29	
Дизайнер							
Заказчик							
				Визуализация гостиной			



АССОЦИАЦИЯ
ДИЗАЙНЕРОВ И АРХИТЕКТОРОВ

Должность	Фамилия	Дата	Подп.		Стадия	Лист	Листов
Архитектор					П	30	
Дизайнер							
Заказчик							
				Визуализация гостиной			



Должность	Фамилия	Дата	Подп.		Стадия	Лист	Листов
Архитектор					П	31	
Дизайнер							
Заказчик							
				Визуализация спальни			



Должность	Фамилия	Дата	Подп.		Стадия	Лист	Листов
Архитектор					П	32	
Дизайнер							
Заказчик							
				Визуализация спальни			



Должность	Фамилия	Дата	Подп.		Стадия	Лист	Листов
Архитектор					П	33	
Дизайнер							
Заказчик							
				Визуализация детской			



Должность	Фамилия	Дата	Подп.		Стадия	Лист	Листов
Архитектор					П	34	
Дизайнер							
Заказчик							
				Визуализация детской			



Должность	Фамилия	Дата	Подп.		Стадия	Лист	Листов
Архитектор					П	35	
Дизайнер							
Заказчик				Визуализация балкона			



Должность	Фамилия	Дата	Подп.		Стадия	Лист	Листов
Архитектор					П	36	
Дизайнер							
Заказчик							
				Визуализация ванной			



Должность	Фамилия	Дата	Подп.		Стадия	Лист	Листов
Архитектор					П	37	
Дизайнер				Визуализация ванной			
Заказчик							



Должность	Фамилия	Дата	Подп.		Стадия	Лист	Листов
Архитектор					п	38	
Дизайнер							
Заказчик							
				Визуализация санузла			



Должность	Фамилия	Дата	Подп.		Стадия	Лист	Листов
Архитектор					П	39	
Дизайнер							
Заказчик							
				Визуализация санузла			



АССОЦИАЦИЯ
ДИЗАЙНЕРОВ И АРХИТЕКТОРОВ

Должность	Фамилия	Дата	Подп.		Стадия	Лист	Листов
Архитектор					П	40	
Дизайнер							
Заказчик				Визуализация гардероба			






АССОЦИАЦИЯ
ДИЗАЙНЕРОВ И АРХИТЕКТОРОВ

Должность	Фамилия	Дата	Подп.		Стадия	Лист	Листов
Архитектор					П	41	
Дизайнер							
Заказчик				Визуализация гардероба			



Должность	Фамилия	Дата	Подп.		Стадия	Лист	Листов
Архитектор					П	42	
Дизайнер				Визуализация кладовки			
Заказчик							

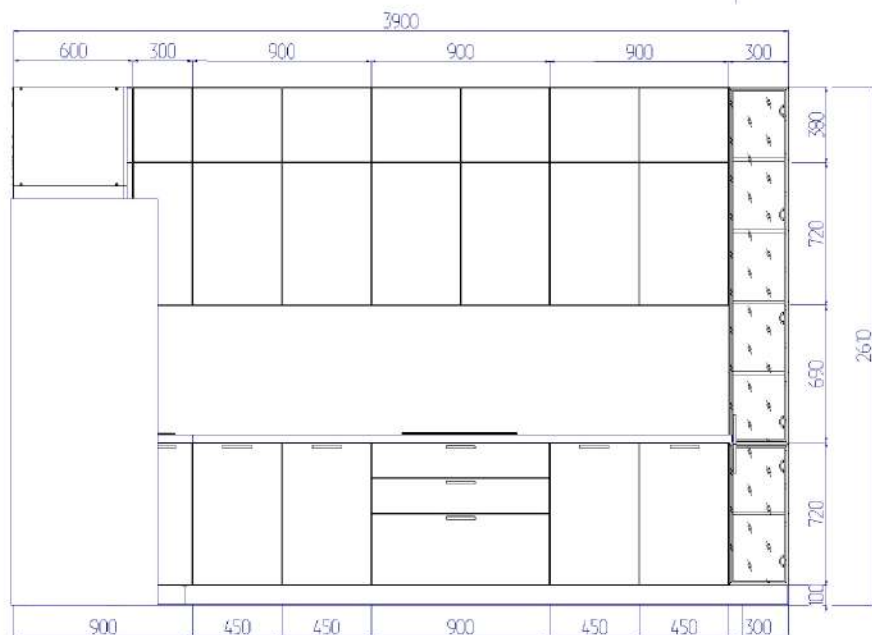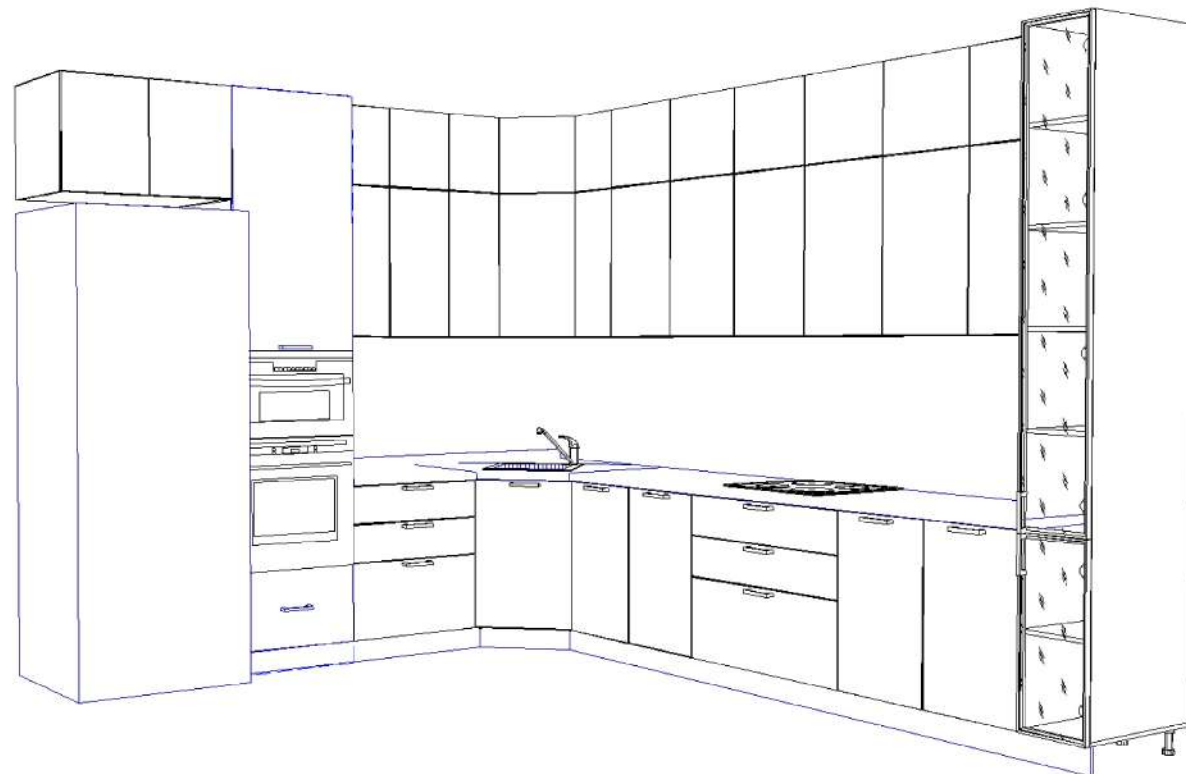
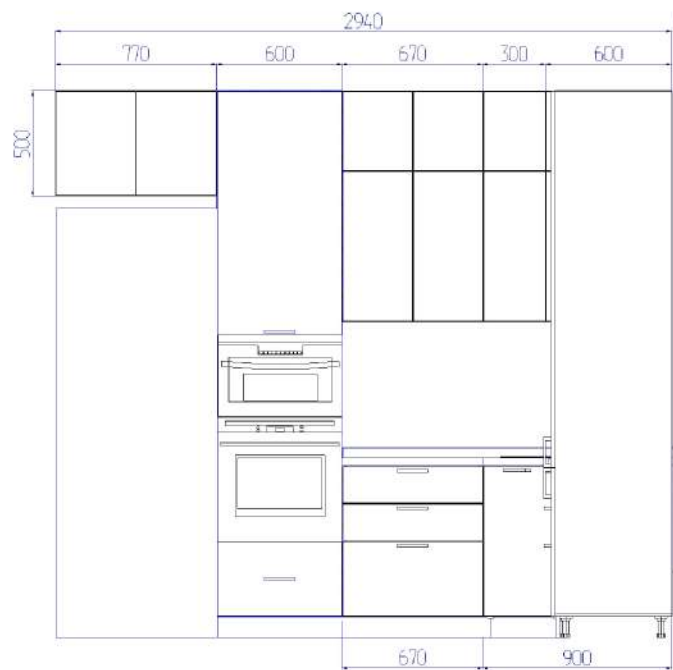


Ванный шкаф





АССОЦИАЦИЯ
ДИЗАЙНЕРОВ И АРХИТЕКТОРОВ

Должность	Фамилия	Дата	Подп.		Стадия	Лист	Листов
Архитектор					П	43	
Дизайнер							
Заказчик							
				Чертеж кухни			


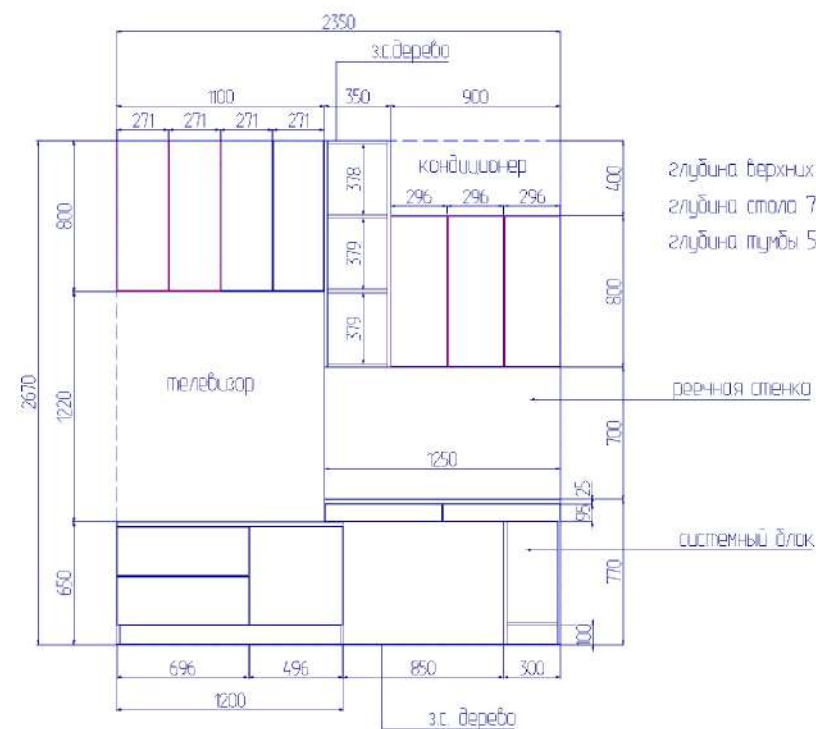
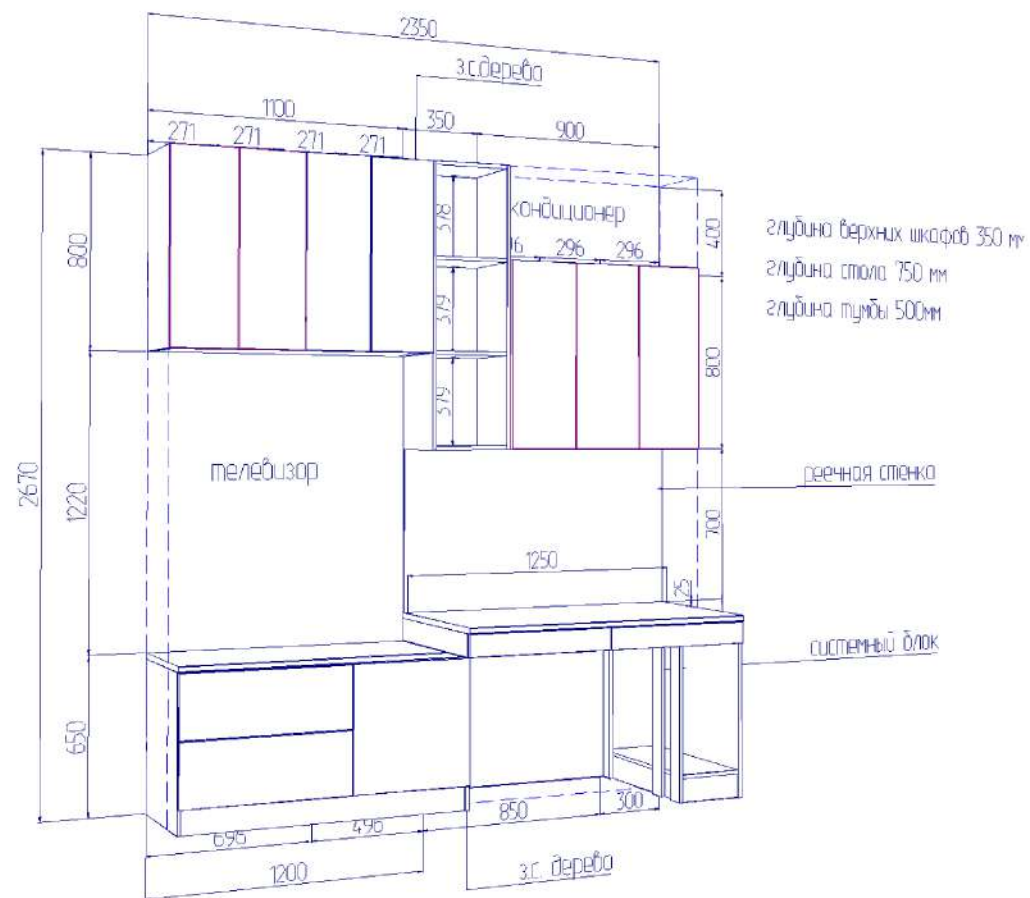


Должность	Фамилия	Дата	Подп.		Стадия	Лист	Листов
Архитектор					П	45	
Дизайнер							
Заказчик							
				Чертеж рабочего места в детской			

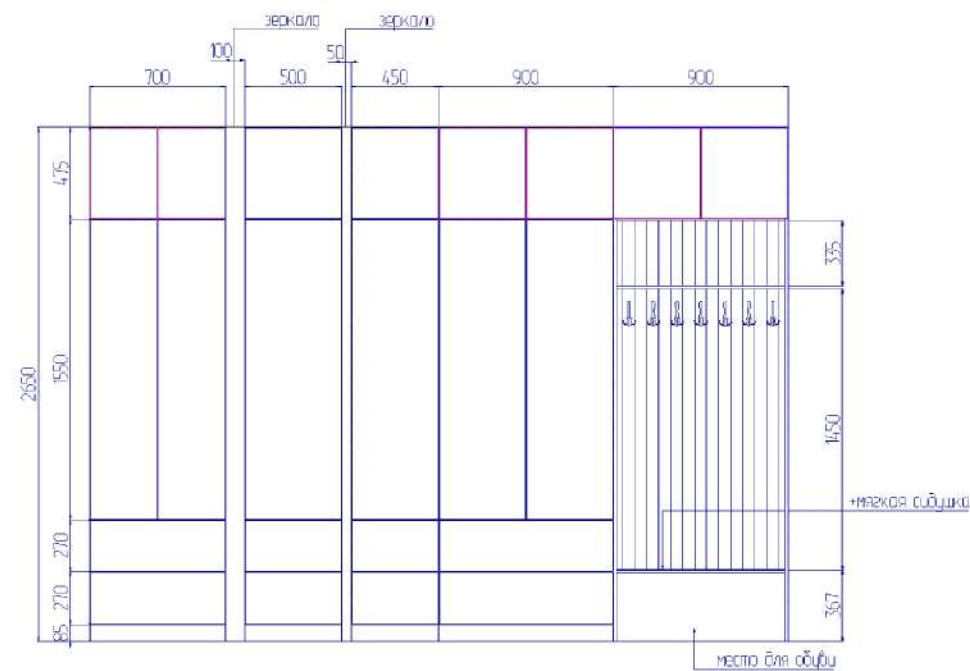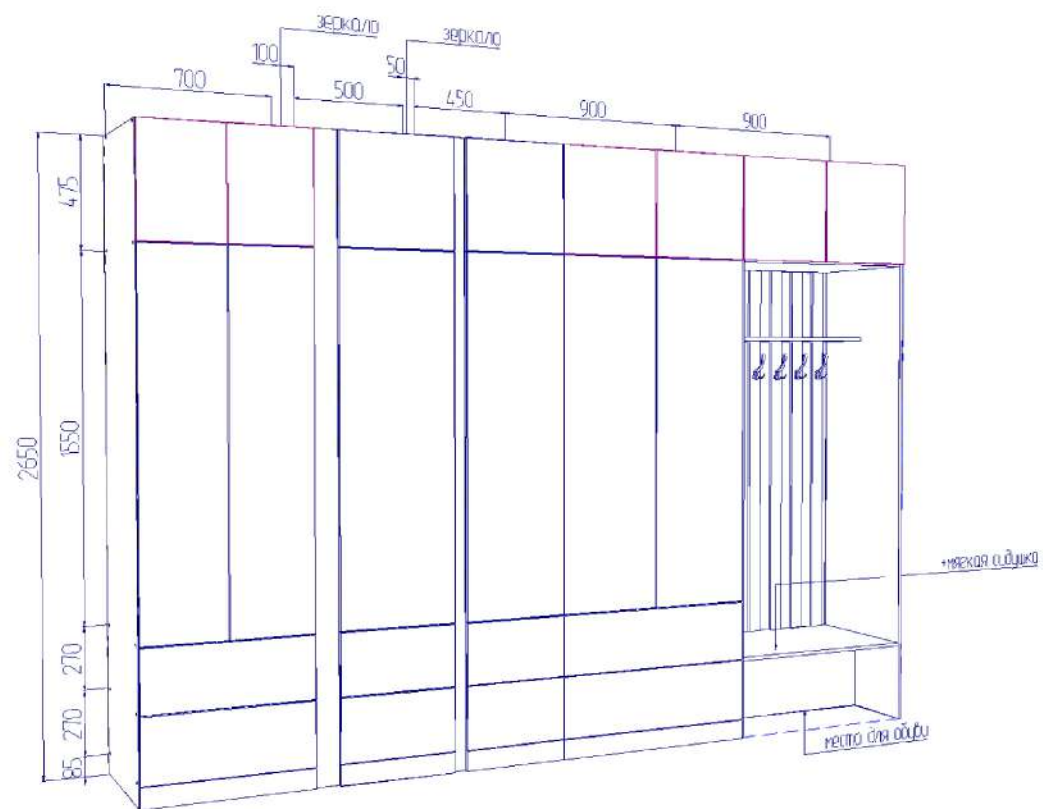

АССОЦИАЦИЯ
ДИЗАЙНЕРОВ И АРХИТЕКТОРОВ


Должность	Фамилия	Дата	Подп.		Стадия	Лист	Листов
Архитектор					П	46	
Дизайнер				Чертеж шкафа в прихожей			
Заказчик							

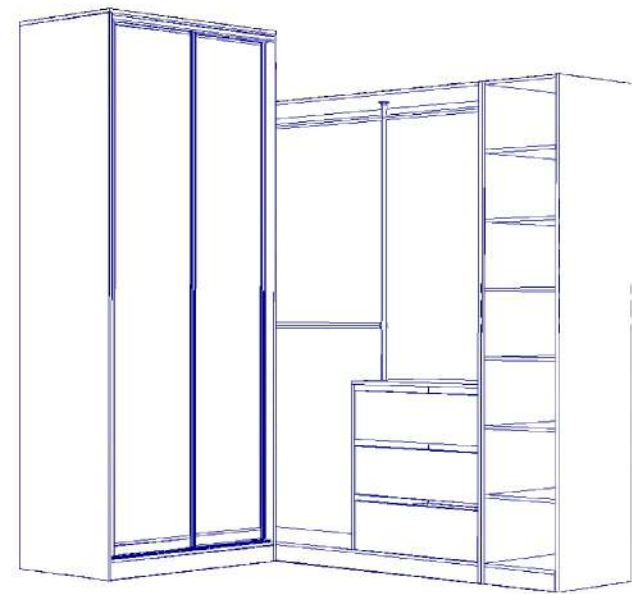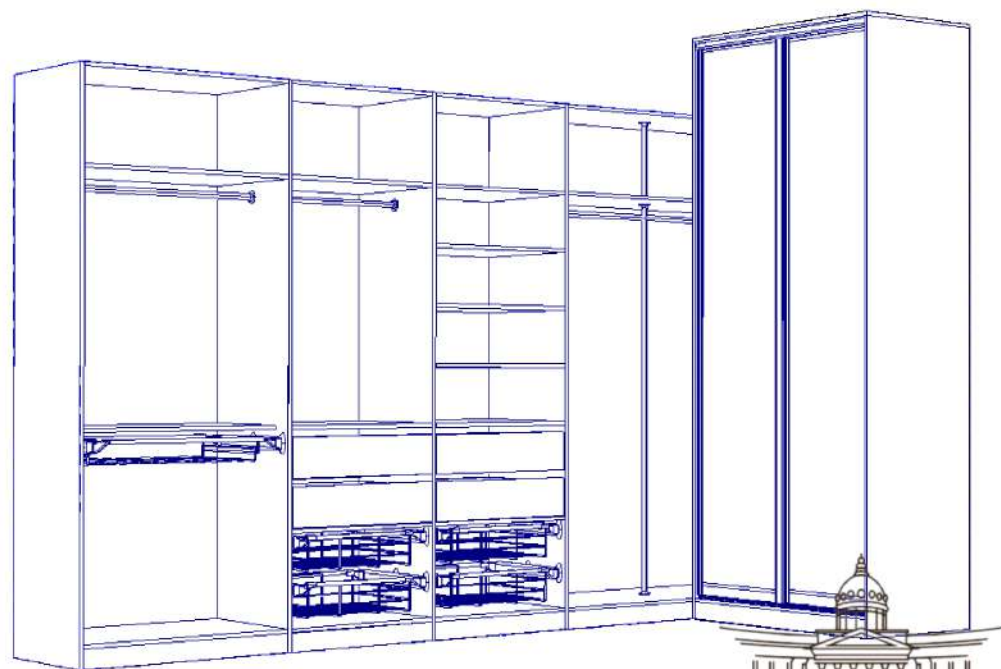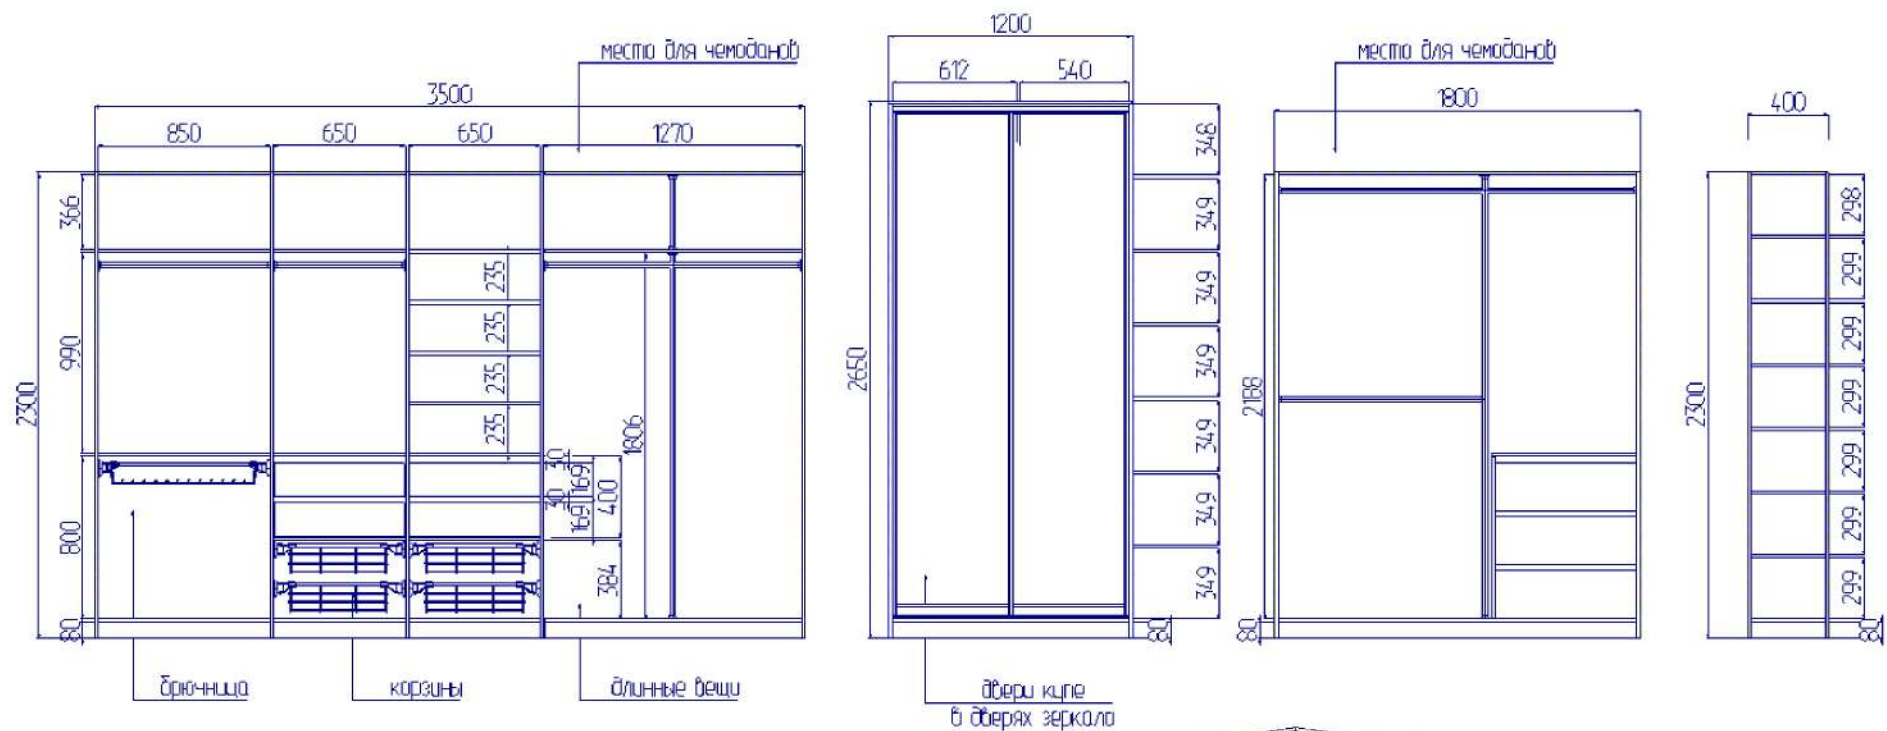

Должность	Фамилия	Дата	Подп.				Стадия	Лист	Листов
Архитектор							П	47	
Дизайнер									
Заказчик									
				Чертеж гардероба					

Чертеж раздвижной перегородки

Ширина проема 2500мм

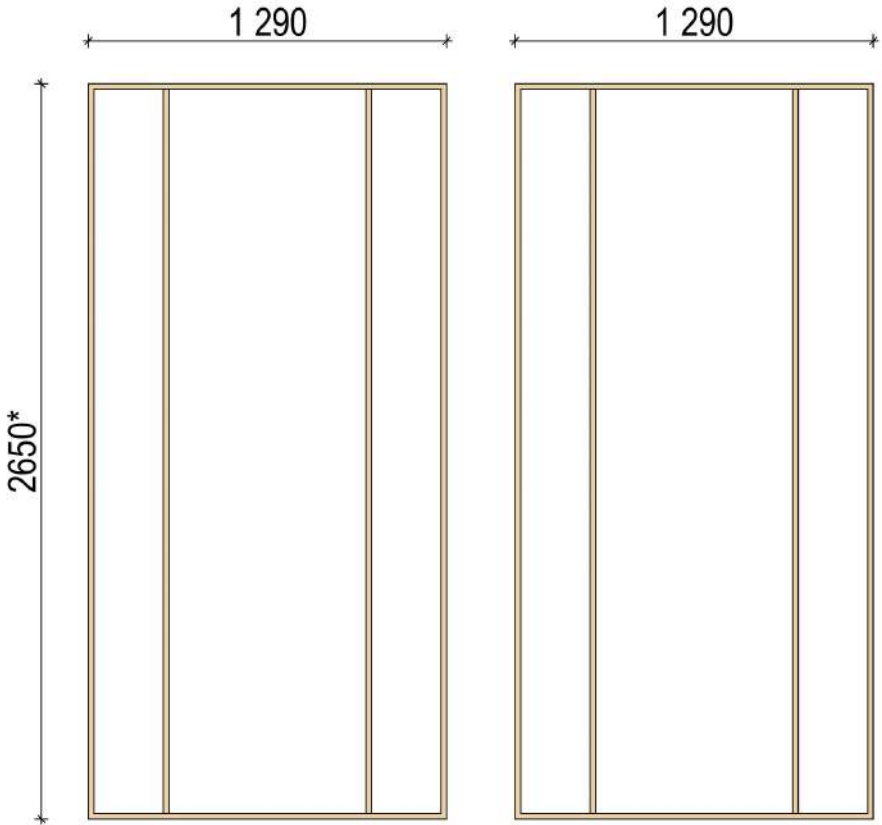


Условные обозначения

-  Стекло матовое
-  Профиль окрашенный белый



Должность	Фамилия	Дата	Подп.		Стадия	Лист	Листов
Архитектор					П	48	
Дизайнер				Чертеж раздвижной перегородки			
Заказчик							

ведомость отделки							
№	наименование помещений	площадь	вид отделки	потолок		стены	
				площадь	вид отделки	площадь	вид отделки
1	прихожая/коридор	17,96	Керамогранит Italon Charme Evo Floor Project, Калакатта, 60*120*0,9 (м.кв.)	19,86	гкл+окраска (-0,080) м.кв.	57,27	покраска в светлосерый цвет (М.кв.)
		1,92	Керамическая плитка Atlas Concorde Russia Oak Reserve Pure Ret (20x120x0,9)см (м.кв)			2,14	рейки (м.кв.)
2	спальня	12,24	ламинат (м.кв.)	11,38	гкл+окраска (-0,080) м.кв.	20	покраска в светлый оттенок (М.кв.)
						10,03	покраска в шоколадный оттенок (М.кв.)
3	детская					3,14	Гипсовые панели artpole vector M-0055+ окраска в шоколадный цвет (м.кв)
		14,52	ламинат (м.кв.)	13,61	гкл+окраска (-0,080) м.кв.	12,29	покраска в зеленый цвет (М.кв.)
						29,53	декоративная штукатурка (м.кв.)
						26	рейки (шт.)
4	балкон	4,97	Керамогранит Italon Millennium silver 60x60x0,9 (м.кв.)	4,25	гкл+окраска м.кв.	6,68	покраска кирпича в серый цвет(М.кв.)
						5,1	Керамогранит Italon Millennium silver 60x60x0,9 (м.кв.)
5	кладовка 1	2,21	ламинат (м.кв.)	2,16	гкл+окраска (-0,080) м.кв.	17,4	покраска (М.кв.)
6	гардеробная	7,49	ламинат (м.кв.)	7,41	гкл+окраска (-0,080) м.кв.	32,63	покраска в белый цвет (М.кв.)
7	су1. ванная	7,56	ПЛИТКА eletto 42*42 CALACATTA (м.кв.)	7,51	натяжной белый матовый (-0,080) м.кв.	23,94	Плитка Eletto Calacatta Light 24.2x70 (CalacattaLight)
						3,25	Панно Eletto Calacatta Fern 48.4x70 (CalacattaFern)
						3,48	Декор Eletto Calacatta Light Struttura 24.2x70 (CalacattaLightStruttura)
8	су 2.	1,63	Керамогранит Italon Wonderful Life Графит 60x60x0,09 (м.кв.)	2,64	натяжной белый матовый (-0,080) м.кв. (с подсветкой и теневым примыканием)	8,24	Керамогранит Italon Charme Evo Floor Project, Калакатта, 80*160*0,9 (м.кв.)
		1,13	Керамогранит Italon Рум Флор Проджект грей стоун 60x120x0,9 (м.кв.)			7,9	Керамогранит Italon Рум Флор Проджект грей стоун 60x120x0,9 (м.кв.)
						1,86	Керамогранит Italon Loft Magnolia Talami, 20*80*0,09
9	кухня	18,94	Керамогранит Italon Charme Evo Floor Project, Калакатта, 60*120*0,9 (м.кв.)	8,24	гкл+окраска (-0,100) м.кв.	30,55	покраска в светлосерый цвет (М.кв.)
		2,92	Керамическая плитка Atlas Concorde Russia Oak Reserve Pure Ret (20x120x0,9)см (м.кв)	12,66	гкл+окраска (-0,150) м.кв.	3,36	фартук из акрилового камня (м.кв.)
10	гостиная			12	карниз потолочный+окраска м.п.	8	рейки (шт.)
		31,17	ламинат (м.кв.)	29,17	гкл+окраска (-0,080) м.кв.	24,16	покраска в белый цвет (М.кв.)
						7,92	покраска в кофейный цвет (М.кв.)
						11,82	Гипсовые панели artpole vector M-0055+ окраска в белый цвет (м.кв)
						0,54	зеркало (м.кв.)
						10,5	профиль хром матовый/глянцевый (м.п)
плинтус 80 мм белый мдф (м.п.) Примерное общее расчетное количество. -80 м.п.							

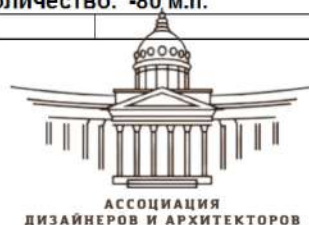

Должность	Фамилия	Дата	Подп.	Ведомость отделки	Стадия	Лист	Листов
Архитектор					П	49	
Дизайнер							
Заказчик							

количество розеток и выключателей												
№	Наименование	количество										
1	Рамки	прихожая	коридор	кухня	гостиная	спальня	детская, балкон	ванная	су мал.	гардеробная	кладовая	итого
	1-постовые	4	4	7	6	3	6	5	2	1	2	40
	2-постовые	1	2	3	1	2	2				1	12
	2 пост. Верт.		1									1
	3-постовые			3	6	1	2					12
	4-постовые						1					1
2	Розетки											
	220 , техника	2	1	16	11	5	13	2		1	3	54
	220 влагозащищ.							2	1			3
3	ТВ			1	1	1	1					4
4	Интернет			1	2	1	2				1	7
5	Кабель канал				2		2					4
6	аудио выход				5							5
7	ресивер				1							1
8	терморегулятор	1	2									3
9	Выключатели											0
	1 кл	1	4	3	2	3	1					14
	2 кл		1	1	2		1					5
	1 кл проходные	2	2					1	1			6



**АССОЦИАЦИЯ
ДИЗАЙНЕРОВ И АРХИТЕКТОРОВ**

Должность	Фамилия	Дата	Подп.		Стадия	Лист	Листов
Архитектор					п	50	
Дизайнер							
Заказчик				Ведомость количества розеток и выключателей			

№	помещение	Наименование	Изображение	стоимость	кол-во	итого
1	детская	Прямоугольный светильник RET TANGOLO M 4000K 78W 1050*550		20500	1	20500
2	детская	Бра Odeon Light Arta 4125/1WA		10960	1	10960
3	детская	Настенный светильник Odeon light ARTA 4125/1WD		11870	1	11870
4	детская	Спот Lightstar Rullo 214437		504	8	4032
5	балкон	Уличный настенный светильник Elektrostandard BRICK BRICK черный (GL 1008D)		2250	1	2250
6	гардеробная, коридор, кладовка	Накладной светильник Denkirs DK4016- WH		1690	8	13520
7	спальня	Настенное бра Elektrostandard Molly Molly LED черный (MRL LED 1015)		2440	1	2440



Должность	Фамилия	Дата	Подп.		Стадия	Лист	Листов
Архитектор					П	51	
Дизайнер				Ведомость осветительных приборов			
Заказчик							

8	спальня	Мультиплафонный потолочный светильник lampatron HOOP L, латунь, 3 плафона		38000	1	38000
9	спальня	Светильник lampatron hoop-c-gold с абажуром на кольцевом каркасе		12800	4	51200
10	спальня	Подвесной светильник со стеклянным плафоном Код товара: a050244 Артикул: 50089/1 золото Серия: Ringo Торговая марка: Eurosvet		4950	4	19800
11	спальня	Подвесной светильник со стеклянными плафонами Код товара: a049523 Артикул: 50089/4 золото Серия: Ringo Торговая марка: Eurosvet		10800	1	10800
12	кухня	Подвесной светильник Код товара: 00000072803 Артикул: 601 Mango Серия: Mango Торговая марка: TK Lighting		3940	3	11820
13	гостиная	ЛЮСТРА 2144 ОТ ANCARD		12000	1	12000



Должность	Фамилия	Дата	Подп.		Стадия	Лист	Листов
Архитектор					п	52	
Дизайнер				Ведомость осветительных приборов			
Заказчик							

14	гостиная	Спот Novotech Pipe 370417		980	3	2940
15	гостиная	магнитное трековое освещение с линейными светильниками		по запросу		по запросу
16	прихожая	INI LED INNER — серия встраиваемых линейных светодиодных светильников для общего освещения		по запросу		по запросу
				Итого:		212132



Должность	Фамилия	Дата	Подп.		Стадия	Лист	Листов
Архитектор					п	53	
Дизайнер							
Заказчик							
				Ведомость осветительных приборов			

№	помещение	Наименование	Изображение	стоимость	кол-во	итого
1	детская	Диван Росис Velvet Beige (Диван.ру) Размеры длина 210 см ширина 101 см высота 90 см		44990	1	44990
2	детская	Тумба прикроватная Норд Белый Размеры ширина 50 см глубина 46 см высота 55 см		11890	1	11890
3	балкон	BURVIK БУРВИК Придиванный столик, белый 38 см		1999	1	1999
4	балкон	AGEN АГЕН Кресло, ротанг/бамбук		4299	2	8598
5	кухня	Стол BARTEN 120 WHITE-WHITE Ширина 80 см Длина 120 (+48,5) см Высота 76 см		17900	1	17900
6	кухня	Стул в столовую Idealsedia Today 29M		29849	1	29849



Должность	Фамилия	Дата	Подп.		Стадия	Лист	Листов
Архитектор					П	54	
Дизайнер							
Заказчик							
				Ведомость предметов интерьера			

7	гостиная	Стол ATLANTA 160 W SILK Ширина 95 см Длина 160 (+50) см Высота 76 см		59900	1	59900
8	гостиная	Стул Фанфан Использованный материал обивки -велюр в разных цветовых решениях Материал каркаса-высокопрочная фанера Материал ножек — бук Размеры: Высота стула-86см Глубина сиденья- 48 см Ширина сиденья — 50 см (Уютная мебель. 3me.ru)		13500	6	81000
9	гостиная	Стул Фанфан Использованный материал обивки -велюр в разных цветовых решениях Материал каркаса-высокопрочная фанера Материал ножек — бук Размеры: Высота стула-86см Глубина сиденья- 48 см Ширина сиденья — 50 см (Уютная мебель. 3me.ru)		13500	2	27000
10	гостиная	Диван PESCARA Польша MODALTO Артикул: MD1510-5 ДхШхВ: 3020x1780x940 мм dizainazona		362700	1	362700
11	гостиная	skdesign ДИВАН JARED УГЛОВОЙ без механизма Габариты (ш*г*в) 302 x 150 x 85 см		149700	1	149700
12	гостиная	Угловой диван «Ruiz» Harry 927/Нарру 927 Длина 295 см Ширина 174 см Высота 91 см Спальное место 135 x 253 см		86400	1	86400



Должность	Фамилия	Дата	Подп.	Стадия	Лист	Листов
Архитектор				п	55	
Дизайнер				Ведомость предметов интерьера		
Заказчик						

13	гостиная	skdesign ДИВАН-КРОВАТЬ VENTO CLASSIC (316/160 CM) УГЛОВОЙ ВЫКАТНАЯ ЕВРОКНИЖКА		217600	1	217600
14	прихожая	КОНСОЛЬ AURA kozahome РАЗМЕР 1200/350/840		78430	1	78430
15	прихожая	КОНСОЛЬ CREAM АРТИКУЛ KZ-C027-АРАЗМЕР 1300/350/900ЦВЕТ: КРЕМОВЫЙ, ПОЛИРОВАННАЯ СТАЛЬ / НА ВЫБОРМАТЕРИАЛ: МЕТАЛЛ , МДФ ЭМАЛЬ		73485	1	73485
16	су	Зеркало для ванной с подсветкой Айрон ЛАЙТ Размер:45 x 130		63360	1	63360



Должность	Фамилия	Дата	Подп.		Стадия	Лист	Листов
Архитектор					П	56	
Дизайнер							
Заказчик							
				Ведомость предметов интерьера			