



ДИЗАЙН-ПРОЕКТ ИНТЕРЬЕРА 2-Х КОМНАТНОЙ КВАРТИРЫ В ЖК "ЛЕГЕНДА ДАЛЬНЕВОСТОЧНЫЙ"

Дизайнер: Екатерина Смирнова

г. Санкт-Петербург
2019 г.















Содержание рабочей документации



План обмеров _____	2
План расстановки мебели и оборудования _____	3
План демонтажа и возведения перегородок _____	4
План потолков _____	5
План размещения светильников _____	6
План маркировки светильников _____	6а
План расположения выключателей _____	7
План расположения розеток _____	8
План отделки полов _____	9
План теплых полов _____	10
План разверток и отделки стен _____	11
Фрагменты разверток холла и спальни _____	12
Развертка кухни-гостиной _____	13
Развертка ванной _____	14
Развертка санузла _____	15
Ведомость отделки _____	16
Ведомость предметов мебели _____	17
Ведомость светильников _____	18

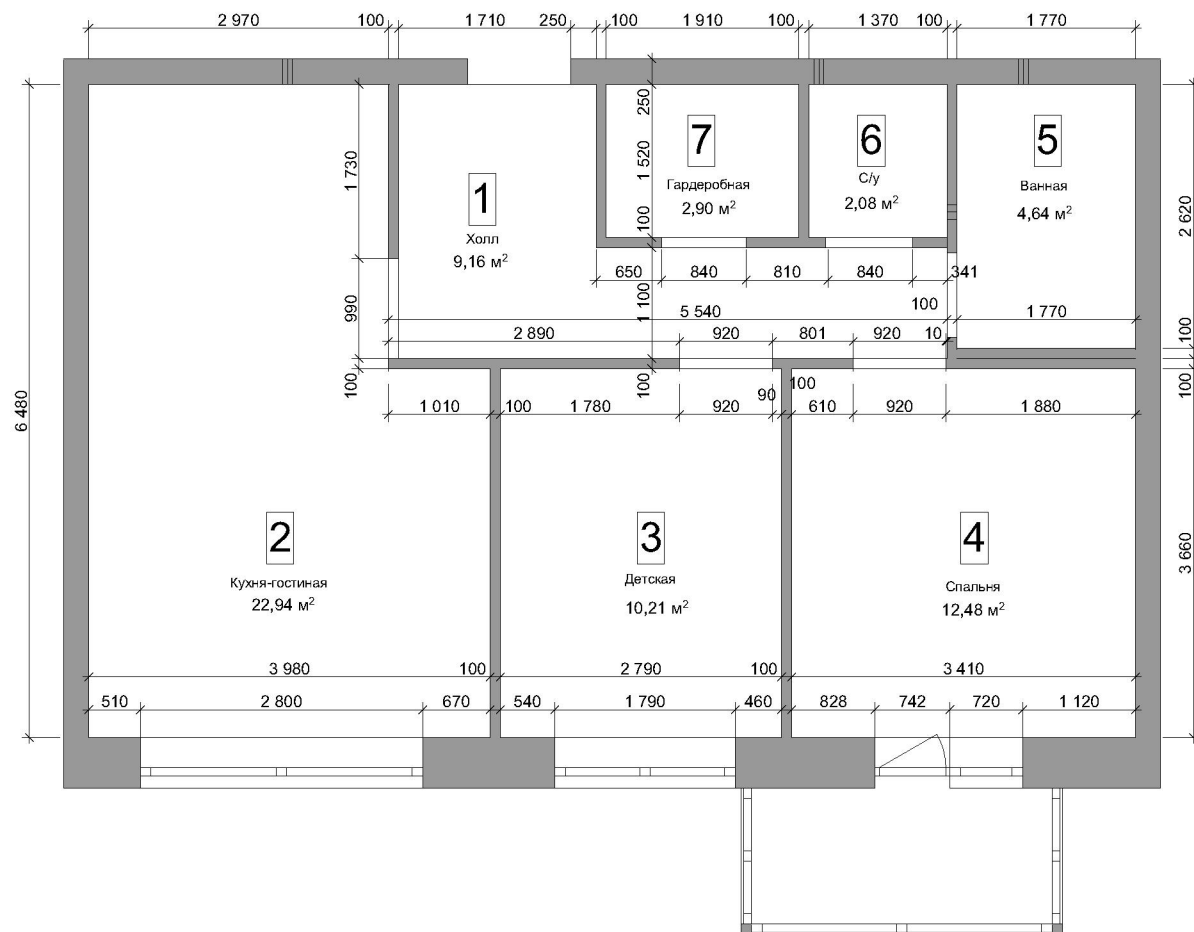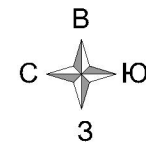

Экспликация помещений:

1. Холл	9,27	кв.м
2. Кухня-гостиная	22,94	кв.м
3. Детская	10,21	кв.м
4. Спальня	12,48	кв.м
5. Ванная комната	4,64	кв.м
6. Санузел гостевой	2,08	кв.м
7. Гардеробная	2,90	кв.м



ИТОГО: 64,5 кв.м

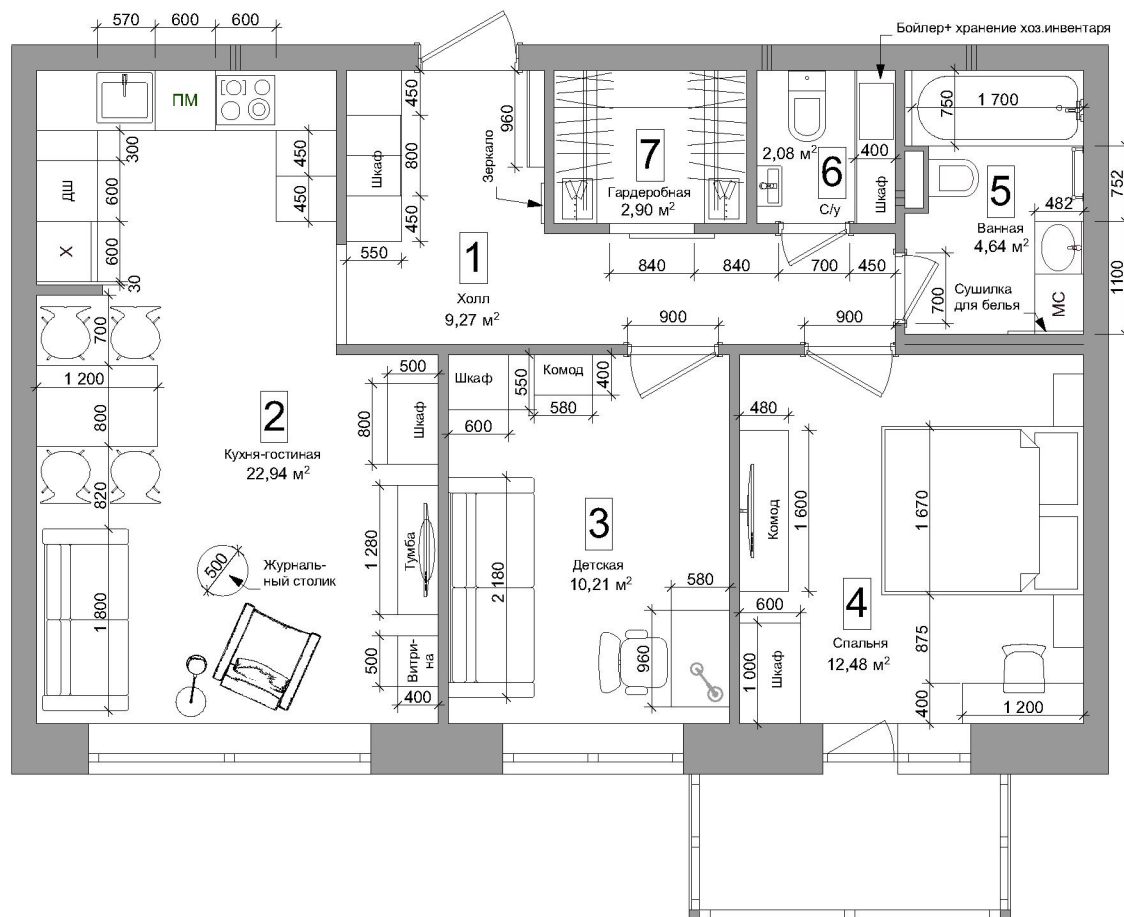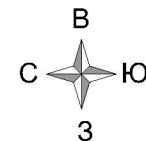

Экспликация помещений:

1. Холл	9,27	кв.м
2. Кухня-гостиная	22,94	кв.м
3. Детская	10,21	кв.м
4. Спальня	12,48	кв.м
5. Ванная комната	4,64	кв.м
6. Санузел гостевой	2,08	кв.м
7. Гардеробная	2,90	кв.м

ИТОГО: 64,5 кв.м

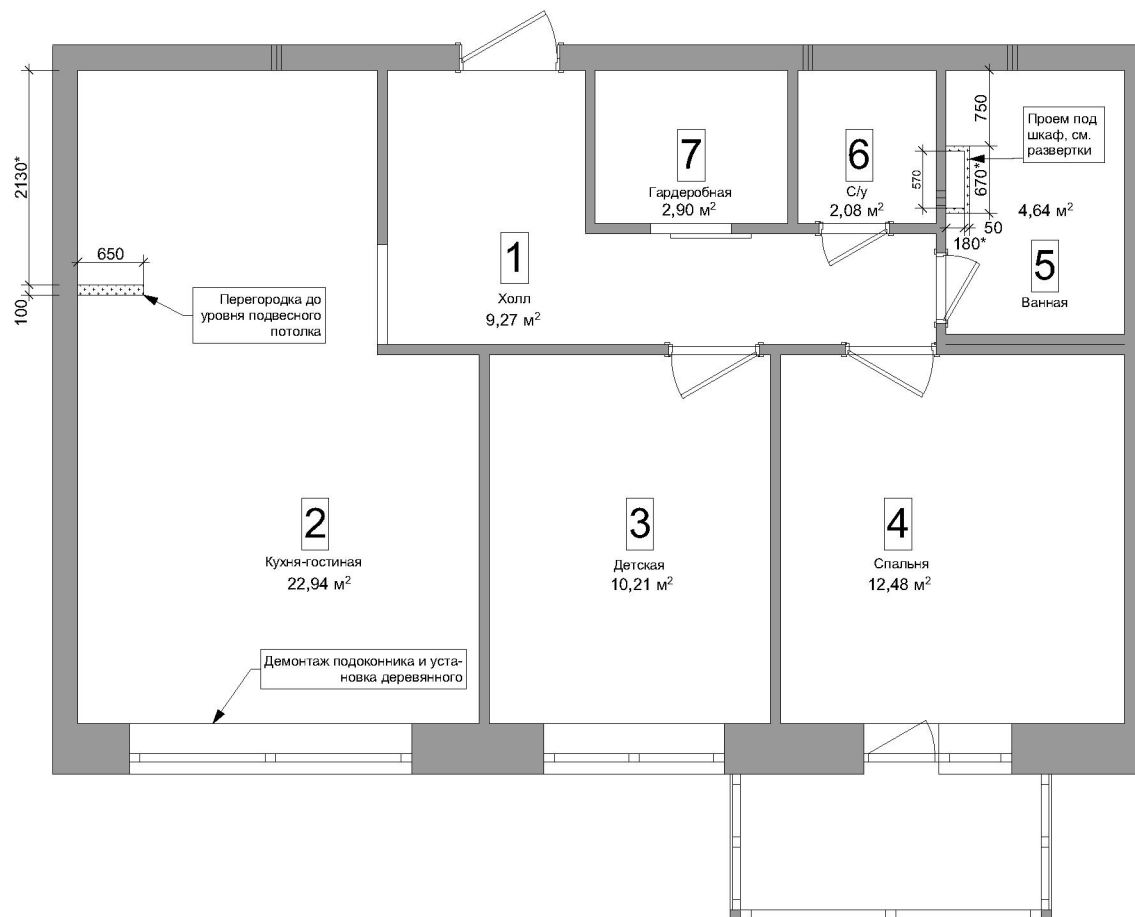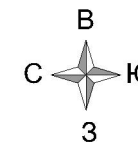

Условные обозначения:

Существующие стены

Монтаж перегородок

Номер помещения

Экспликация помещений:

1. Холл	9,27	кв.м
2. Кухня-гостиная	22,94	кв.м
3. Детская	10,21	кв.м
4. Спальня	12,48	кв.м
5. Ванная комната	4,64	кв.м
6. Санузел гостевой	2,08	кв.м
7. Гардеробная	2,90	кв.м

ИТОГО: 64,5 кв.м

Примечание:


* - зависит от размеров мебели или оборудования.

План демонтажа и возведения перегородок
Дальневосточный пр., д.12, кор.2, стр.1

Лист

4

Масштаб 1:75

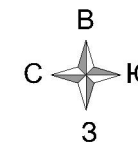

Условные обозначения:

1 Номер помещения

Натяжные потолки белые матовые

Занижение потолка гипроком.
Окраска: цвет белый 2,96 кв.м.

Занижение потолка гипроком
влагостойким. Цвет серый Dulux,
цвет серый (RAL -7045) 2,08 кв.м.



Экспликация помещений:

1. Холл	9,27	кв.м
2. Кухня-гостиная	22,94	кв.м
3. Детская	10,21	кв.м
4. Спальня	12,48	кв.м
5. Ванная комната	4,64	кв.м
6. Санузел гостевой	2,08	кв.м
7. Гардеробная	2,90	кв.м

ИТОГО: 64,5 кв.м

Примечания:

Высотные отметки даны от чистого пола.

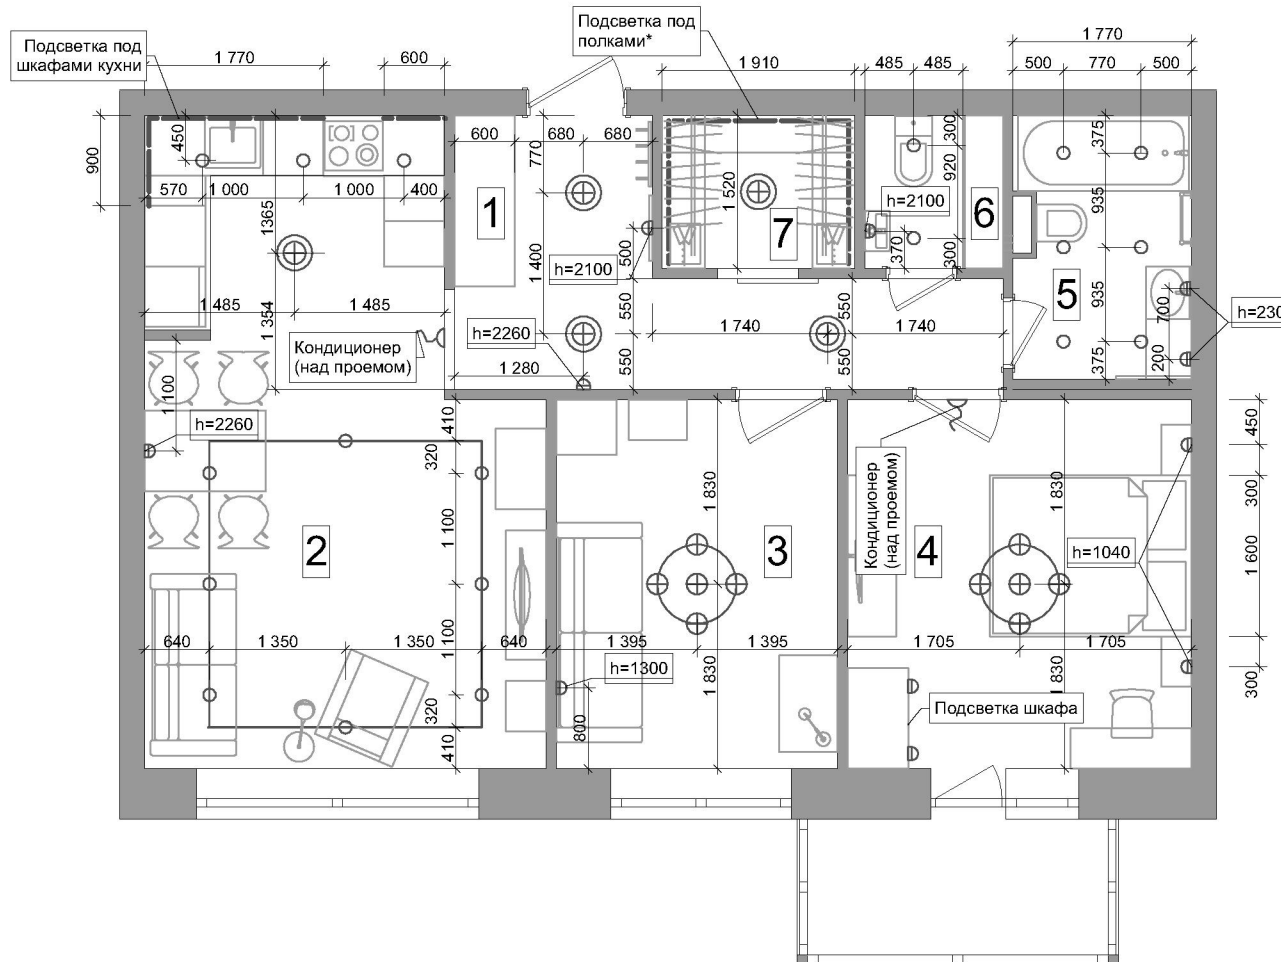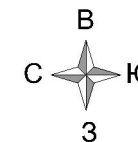

Условные обозначения:

- 1 - номер помещения
- ⊕ - люстра накладная
- ⊕ - светильник потолочный подвесной/накладной
- - споты (на треке)
- ⬡ - бра настенное
- - светильник точечный
- ⚡ - электр.вывод
- - светодиодная лента

Экспликация помещений:

1. Холл	9,27	кв.м
2. Кухня-гостиная	22,94	кв.м
3. Детская	10,21	кв.м
4. Спальня	12,48	кв.м
5. Ванная комната	4,64	кв.м
6. Санузел гостевой	2,08	кв.м
7. Гардеробная	2,90	кв.м

Примечания:

Высотные отметки даны от чистого пола.

План расположения светильников читать вместе с планом потолка (Лист 5) и планом расположения выключателей (Лист 7).

* - зависит от размеров мебели или оборудования.

ИТОГО: 64,5 кв.м

План размещения светильников
Дальневосточный пр., д.12, кор.2, стр.1

Лист

6

Масштаб 1:75

Условные обозначения:

- ₁ - L1 - светильник точечный встроенный 3 шт.
- ₂ - L2 - светильник точечный встроенный 2 шт.
- ₃ - L3 - светильник точечный встроенный 6 шт.
- ⊕₁ - L4 - светильник потолочный накладной 3 шт.
- ⊕₂ - L5 - светильник потолочный накладной 1 шт.
- ⊕₃ - L6 - светильник потолочный накладной 1 шт.
- L7 - светильник потолочный трековый 8 шт.
- ⊖₁ - L8 - светильник настенный - бра 2 шт.
- ⊖₂ - L9 - светильник настенный - бра 2 шт.
- ⊖₃ - L10 - светильник настенный - бра 2 шт.
- ⊖₄ - L11 - светильник настенный - бра 2 шт.
- ⊖₅ - L12 - светильник настенный - бра 1 шт.
- ⊖₆ - L13 - светильник мебельный - подсветка шкафа 2 шт.
- ⊕₁ - L14 - светильник потолочный - люстра 1 шт.
- ⊕₂ - L15 - светильник потолочный - люстра 1 шт.
- - светодиодная лента 6,7 п.м.

Примечания:

Высотные отметки даны от чистого пола.

План расположения светильников читать вместе с планом потолка (Лист 5) и планом расположения выключателей (Лист 7).

* - зависит от размеров мебели или оборудования.




Экспликация помещений:

1. Холл	9,27 кв.м
2. Кухня-гостиная	22,94 кв.м
3. Детская	10,21 кв.м
4. Спальня	12,48 кв.м
5. Ванная комната	4,64 кв.м
6. Санузел гостевой	2,08 кв.м
7. Гардеробная	2,90 кв.м

ИТОГО: 64,5 кв.м


План маркировки светильников
Дальневосточный пр., д.12, кор.2, стр.1

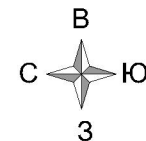

Условные обозначения:

1

- номер помещения

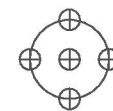

- люстра подвесная



Выключатель одноклавишный



Двухклавишный выключатель



Двухклавишный переключатель



Одноклавишный переключатель



Внутриканальный вентилятор



- светильник потолочный подвесной/ накладной



- споты (на треке)



- бра настенное



- светильник точечный накладной



- электр.вывод



- светодиодная лента

Экспликация помещений:

1. Холл	9,27	кв.м
2. Кухня-гостиная	22,94	кв.м
3. Детская	10,21	кв.м
4. Спальня	12,48	кв.м
5. Ванная комната	4,64	кв.м
6. Санузел гостевой	2,08	кв.м
7. Гардеробная	2,90	кв.м

ИТОГО:

64,5 кв.м

Примечания:

Все выключатели устанавливать на высоте 1000мм, если не указано иного.

Высотные отметки даны от чистого пола.



План расположения выключателей читать вместе с планом потолка (Лист 6) и планом светильников (Лист 8).

План расположения выключателей
Дальневосточный пр., д.12, кор.2, стр.1

Лист

7

Масштаб 1:75

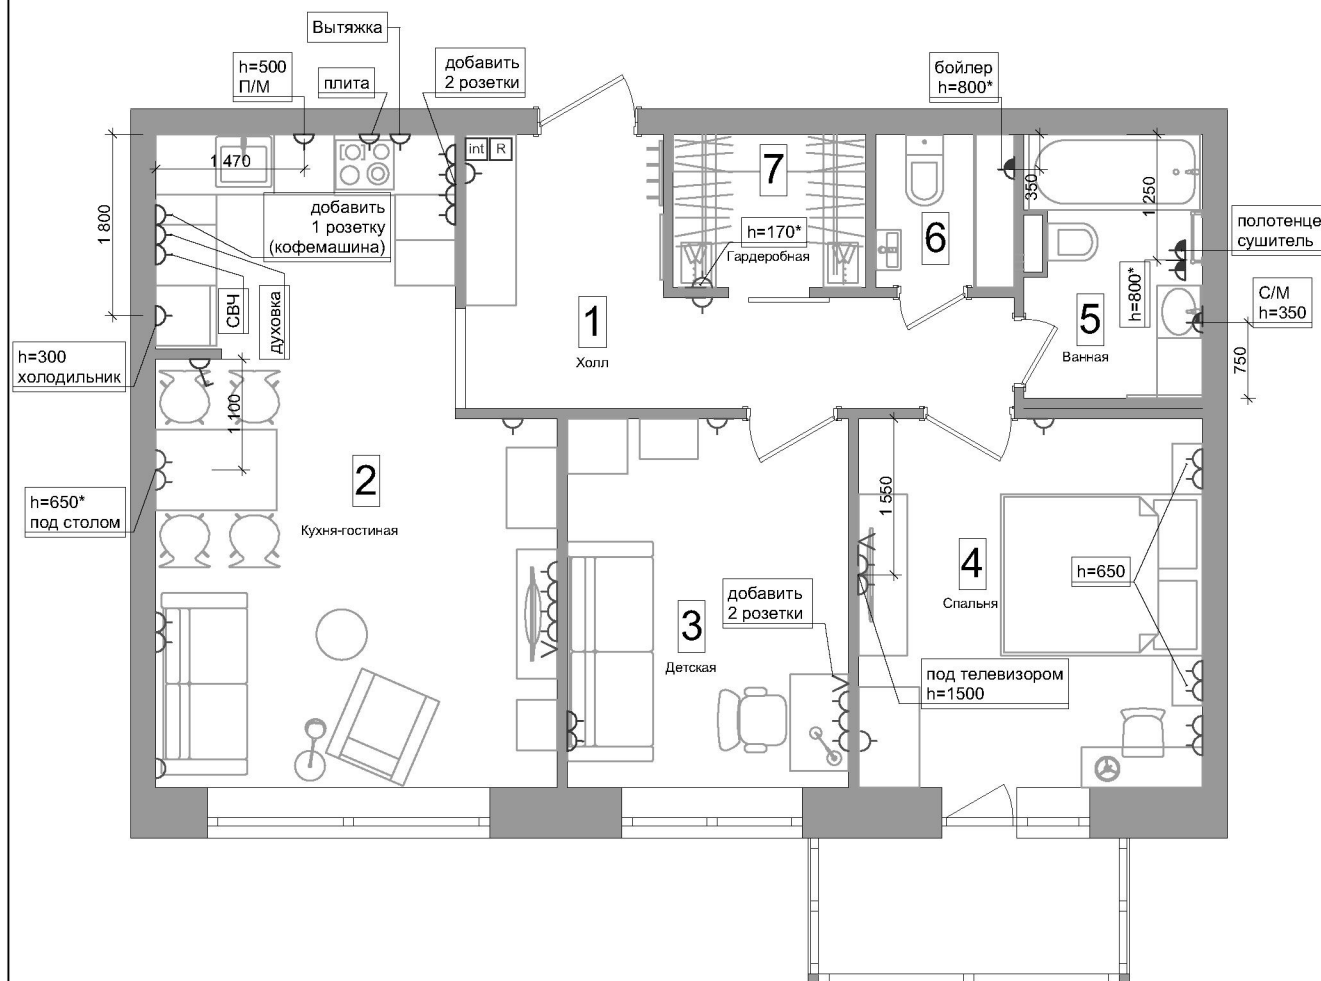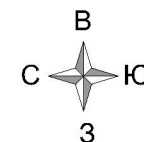

Условные обозначения:

- 1 - номер помещения
- Элект. розетка 220
- Элект. розетка 220 (с гидроизоляцией)
- Розетка ТВ
- Интернет (кабель)
- Роутер

Экспликация помещений:

1. Холл	9,27	кв.м
2. Кухня-гостиная	22,94	кв.м
3. Детская	10,21	кв.м
4. Спальня	12,48	кв.м
5. Ванная комната	4,64	кв.м
6. Санузел гостевой	2,08	кв.м
7. Гардеробная	2,90	кв.м


Примечания:

Все уже установленные розетки оставить
(двойные розетки поменять на другую модель).

Высотные отметки даны по оси привязки
от чистого пола.

* - зависит от размеров мебели

ИТОГО: 64,5 кв.м

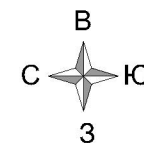


Условные обозначения:

	- ламинат Quick-Step RUSTIC RIC3453	23,63 кв. м.
	- ламинат Quick-Step IMPRESSIVE IM1847	22,83 кв. м.
	- керамогранит Kerama Marazzi COLLIANO орнамент SG914500N 30*30	8,38 кв. м.
	- керамогранит Kerama Marazzi COLLIANO орнамент SG914500N + SG913000N серый 30*30	3,43 кв. м.
	-керамогранит Colours Hydrolic, 20 x 20 см, с ромбовидным дизайном (код тов. 557815)	4,55 кв. м.
	-керамогранит Colours Hydrolic, 20 x 20 см, с растительным дизайном (код тов. 557816)	2,15 кв. м.
	- стык под полотном двери Т-образным профилем	1,4 п. м.

Экспликация помещений:



1. Холл	9,27	кв. м
2. Кухня-гостиная	22,94	кв. м
3. Детская	10,21	кв. м
4. Спальня	12,48	кв. м
5. Ванная комната	4,64	кв. м
6. Санузел гостевой	2,08	кв. м
7. Гардеробная	2,90	кв. м

ИТОГО: 64,5 кв. м

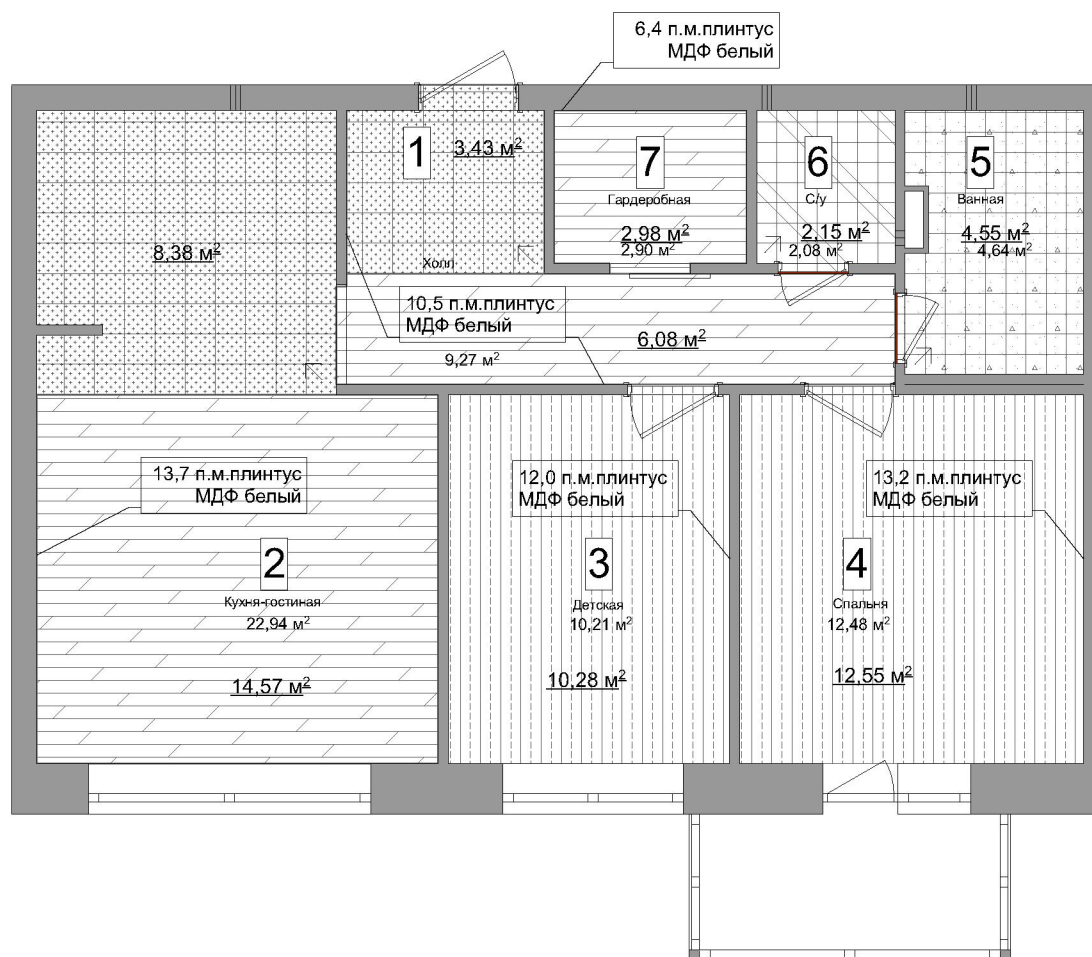

Примечания:

Объемы материалов даны без коэффициента запаса (резаная плитка=целая).

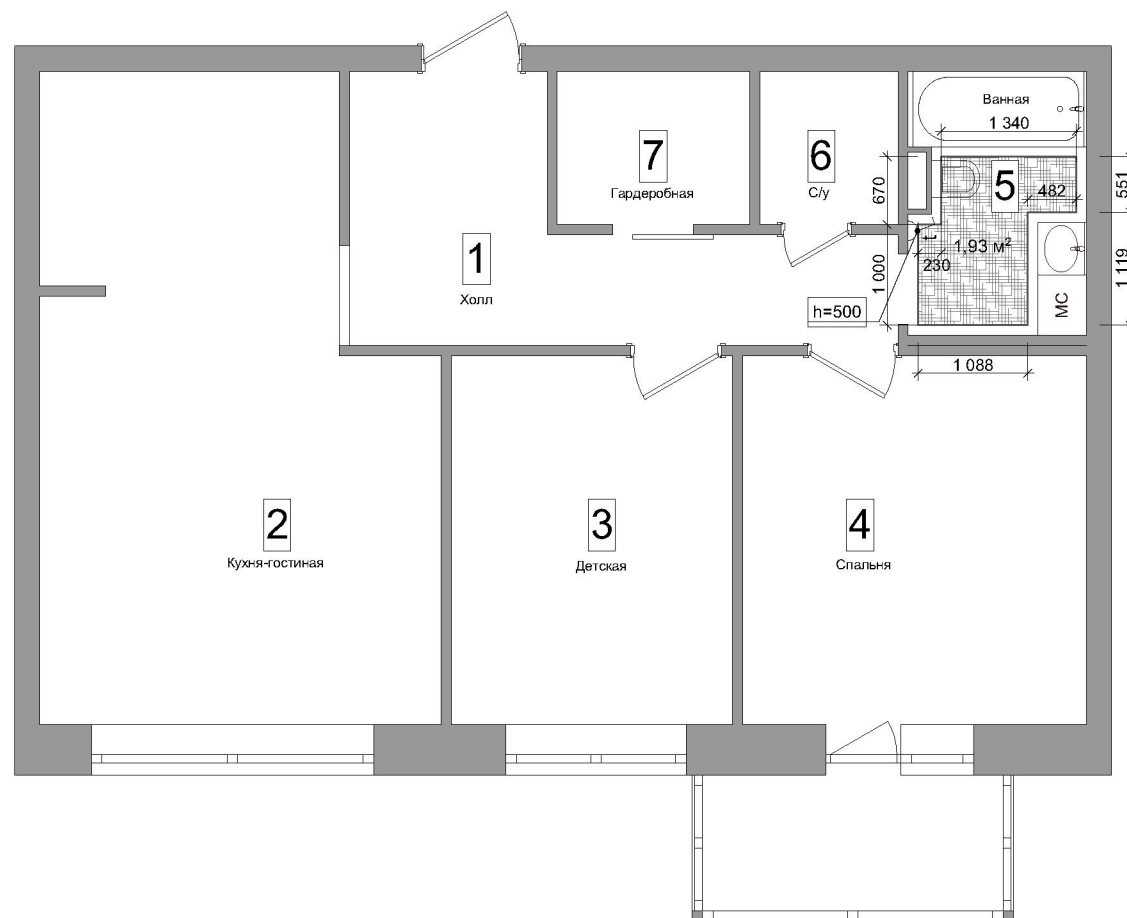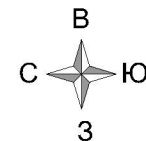

Условные обозначения:

	Электрический теплый пол	1,93 кв.м.
	Регулятор теплого пола	1 шт.

Экспликация помещений:

1. Холл	9,27	кв.м
2. Кухня-гостиная	22,94	кв.м
3. Детская	10,21	кв.м
4. Спальня	12,48	кв.м
5. Ванная комната	4,64	кв.м
6. Санузел гостевой	2,08	кв.м
7. Гардеробная	2,90	кв.м

ИТОГО: 64,5 кв.м

Примечания:


Высотные отметки даны от чистого пола.

План теплых полов
Дальневосточный пр., д.12, кор.2, стр.1

Лист


10

Масштаб 1:75

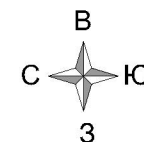

Условные обозначения:

краска Dulux цвет А - слоновая кость (RAL-9010)	35,89 кв.м
краска Dulux, цвет Б - серый (RAL-7042)	20,33 кв.м
краска Dulux, цвет В - светло-серый (RAL-7035)	10,21 кв.м
краска Dulux, цвет Г - серый (RAL-7038)	9,52 кв.м
краска Dulux, цвет Д - светло-серый (RAL-7047)	22,25 кв.м
краска Dulux, цвет Е - серый (RAL-7040)	4,94 кв.м
обои №1 - Hexagone Ugera арт. L59809	4,21 кв.м
обои №2 - Inspiration Wall Grandeco арт. IW3004	9,52 кв.м
обои №3 - BN International Smalltalk арт. 219271 BN	9,52 кв.м
обои №4 - Grandeco Inspiration Wall арт. IW2003	16,11 кв.м

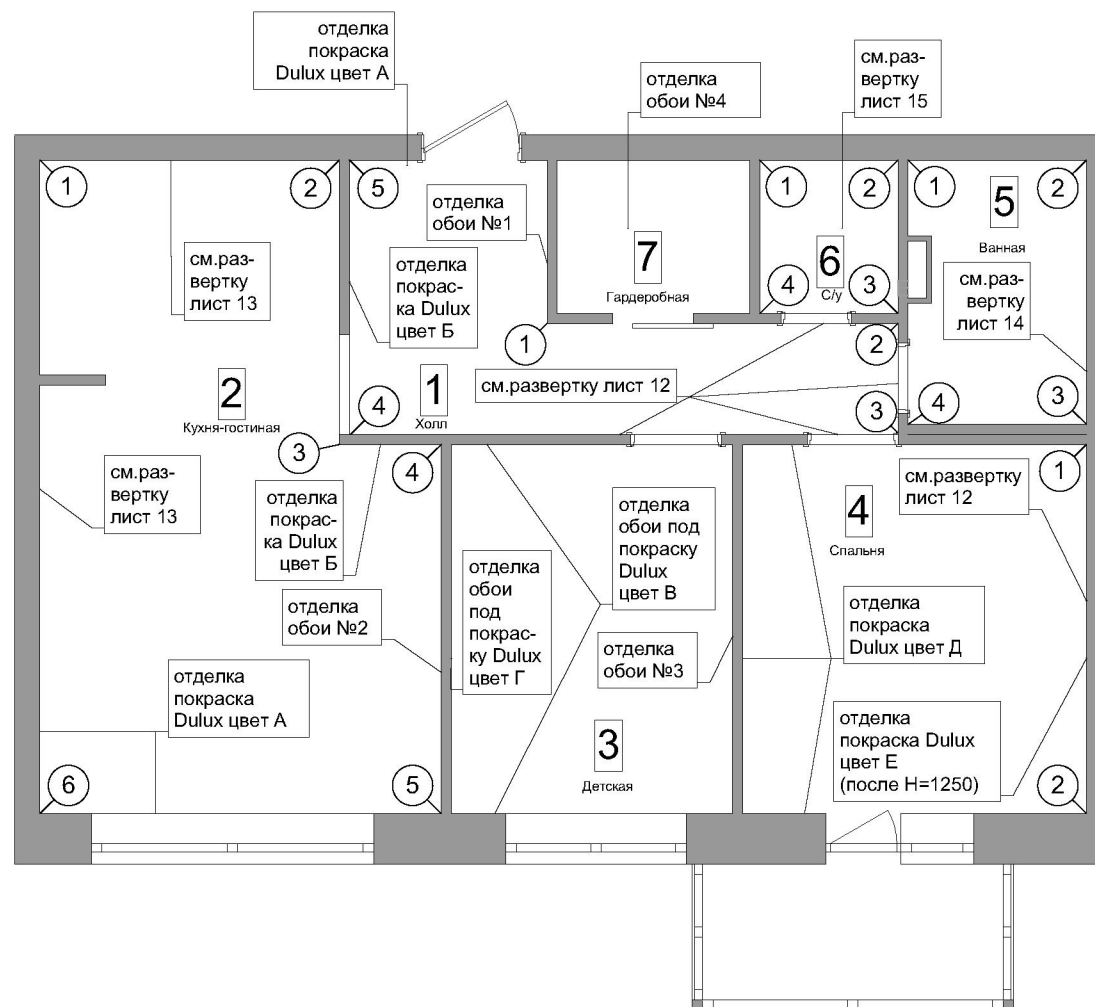


Экспликация помещений:

1. Холл	9,27 кв.м
2. Кухня-гостиная	22,94 кв.м
3. Детская	10,21 кв.м
4. Спальня	12,48 кв.м
5. Ванная комната	4,64 кв.м
6. Санузел гостевой	2,08 кв.м
7. Гардеробная	2,90 кв.м


Примечание:

ИТОГО: 64,5 кв.м

Развертка фрагмента холла:

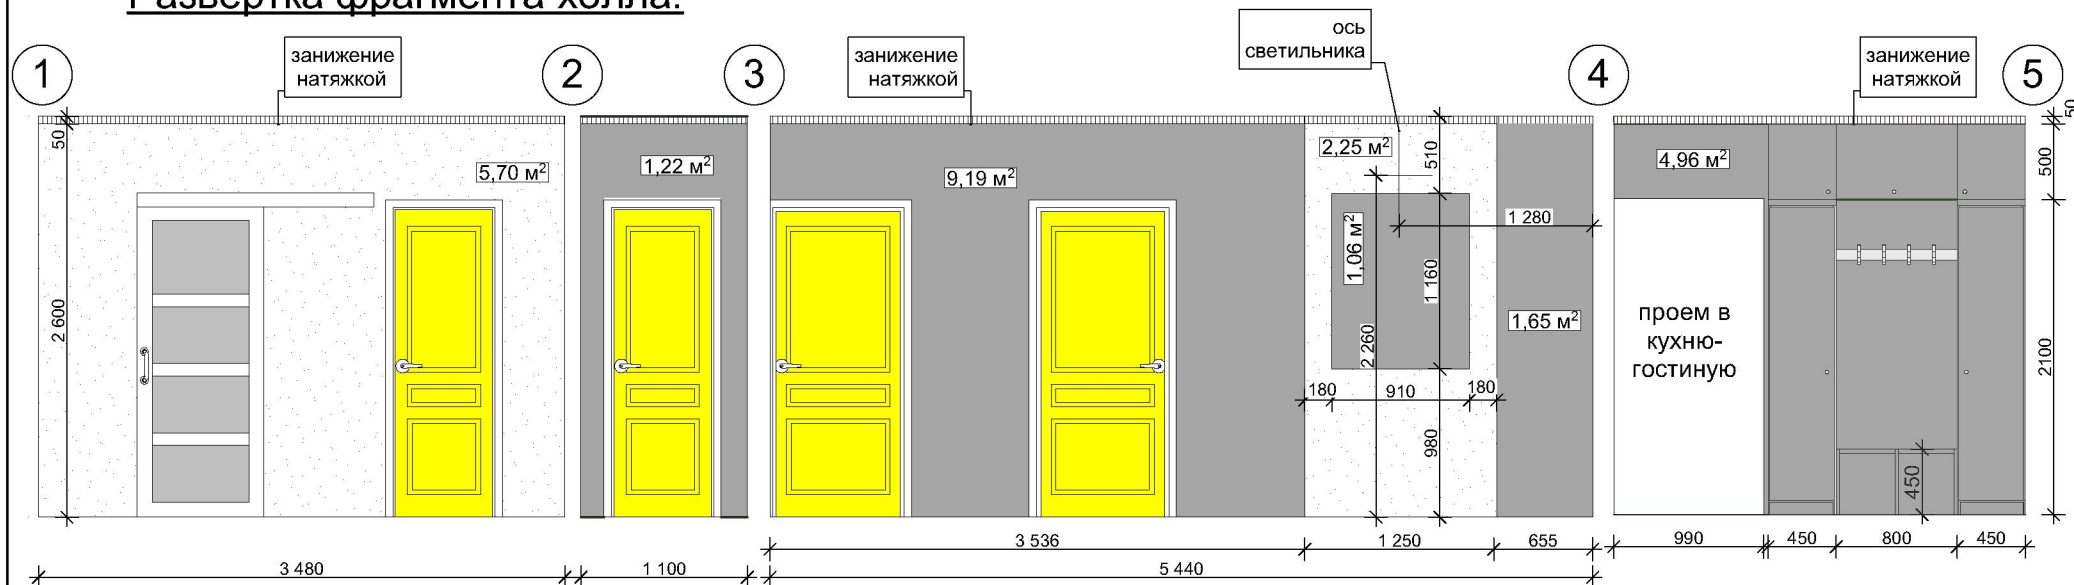


Развертка фрагмента спальни:

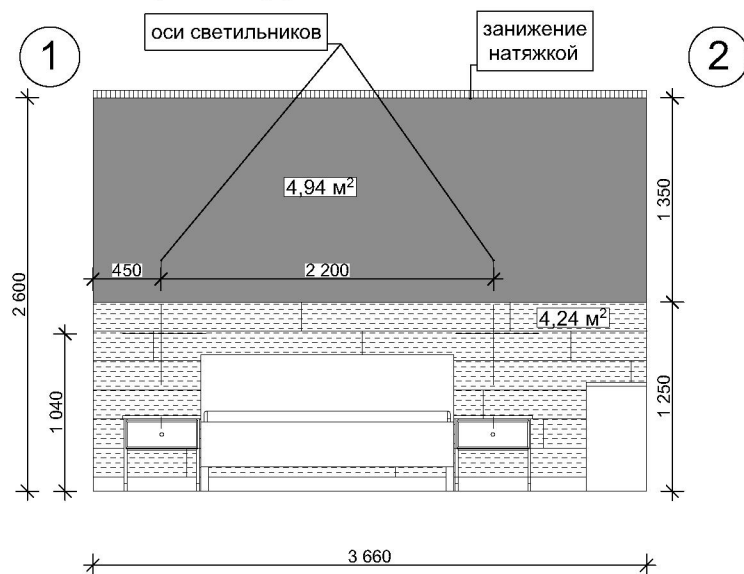


Условные обозначения:

	- окраска Dulux, цвет А - слоновая кость (RAL-9010)	10,62 кв.м
	- окраска Dulux, цвет Б - серый (RAL-7042)	18,08 кв.м
	- ламинат, дуб светлый IMPRESSIVE ULTRA, IM1847	4,24 кв.м
	- окраска Dulux, цвет Е - серый (RAL-7040)	4,94 кв.м

Объемы даны без коэффициента запаса

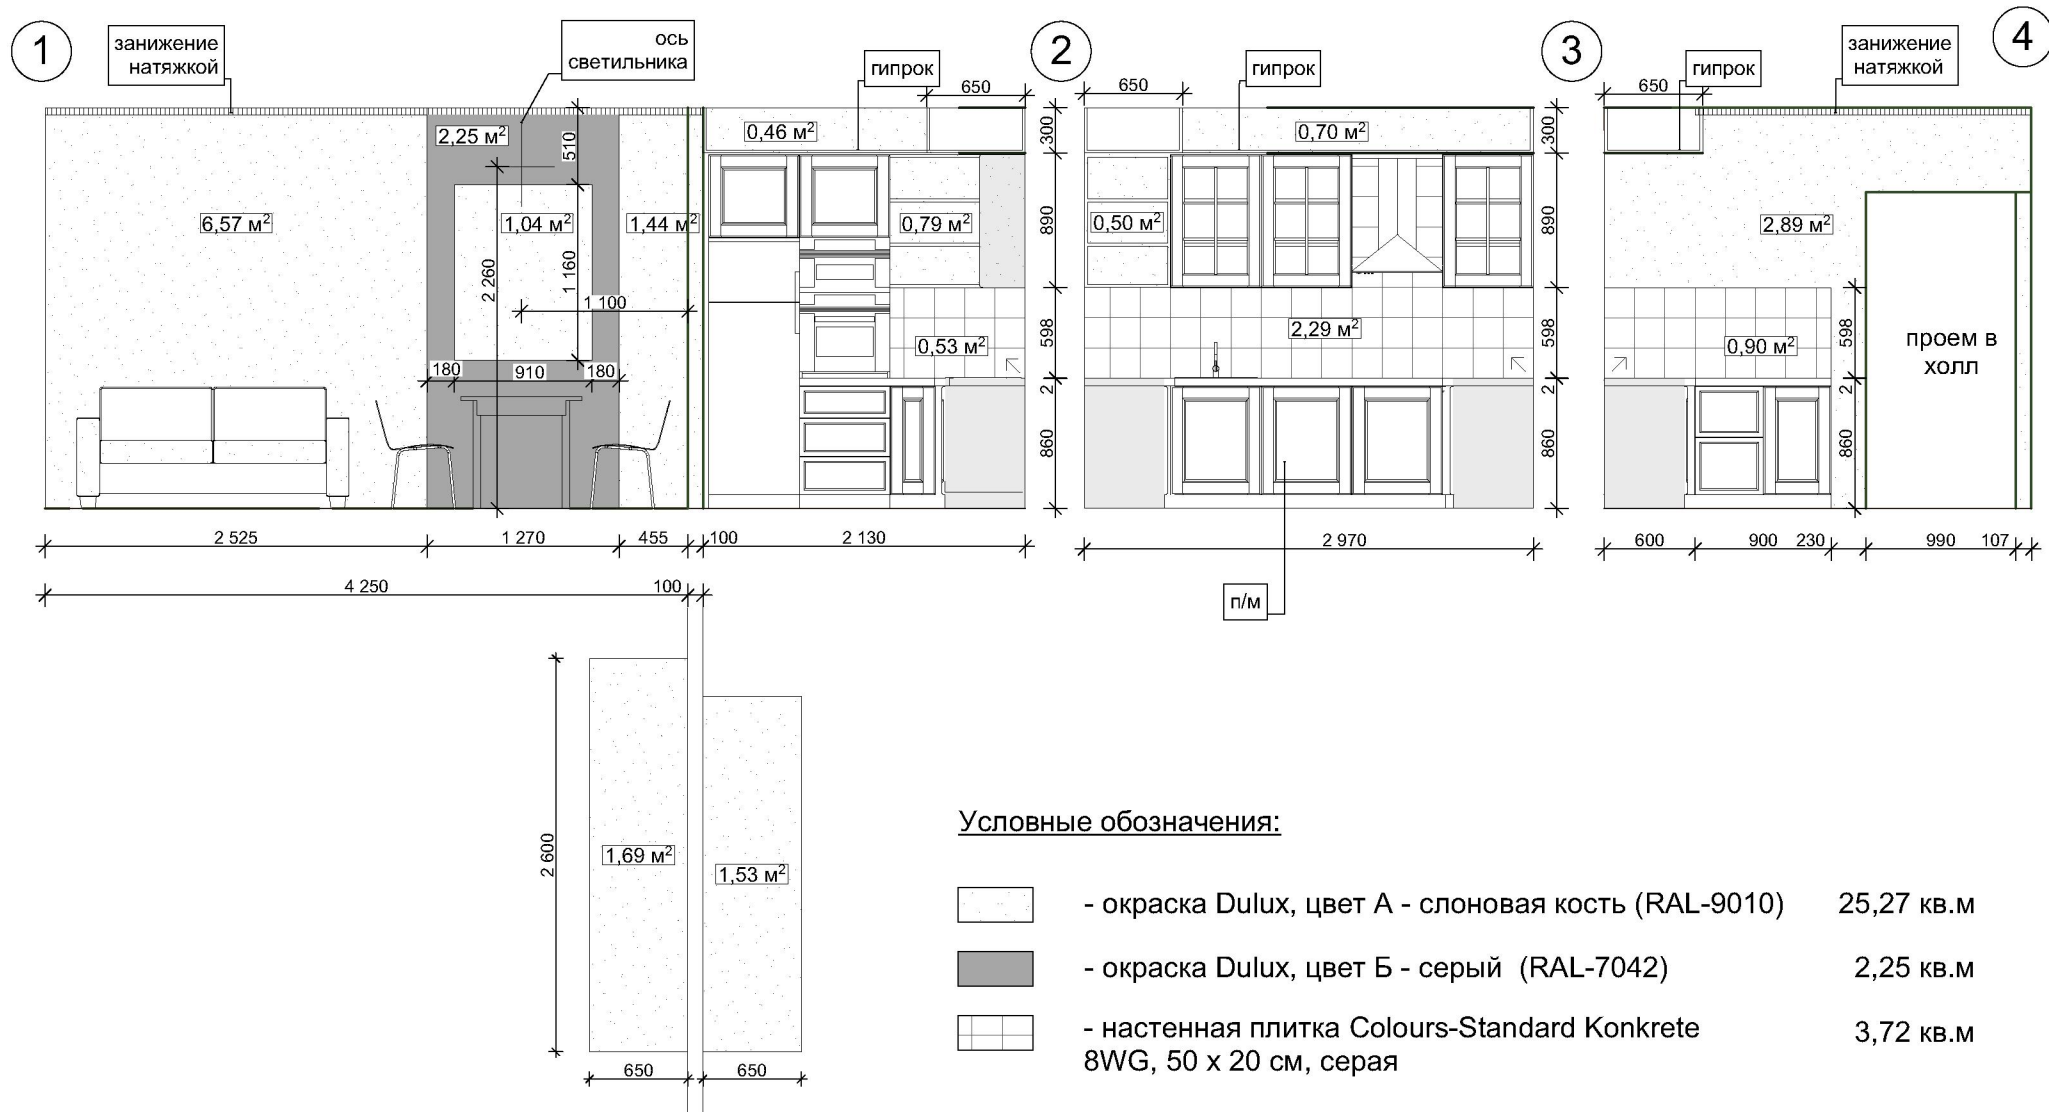


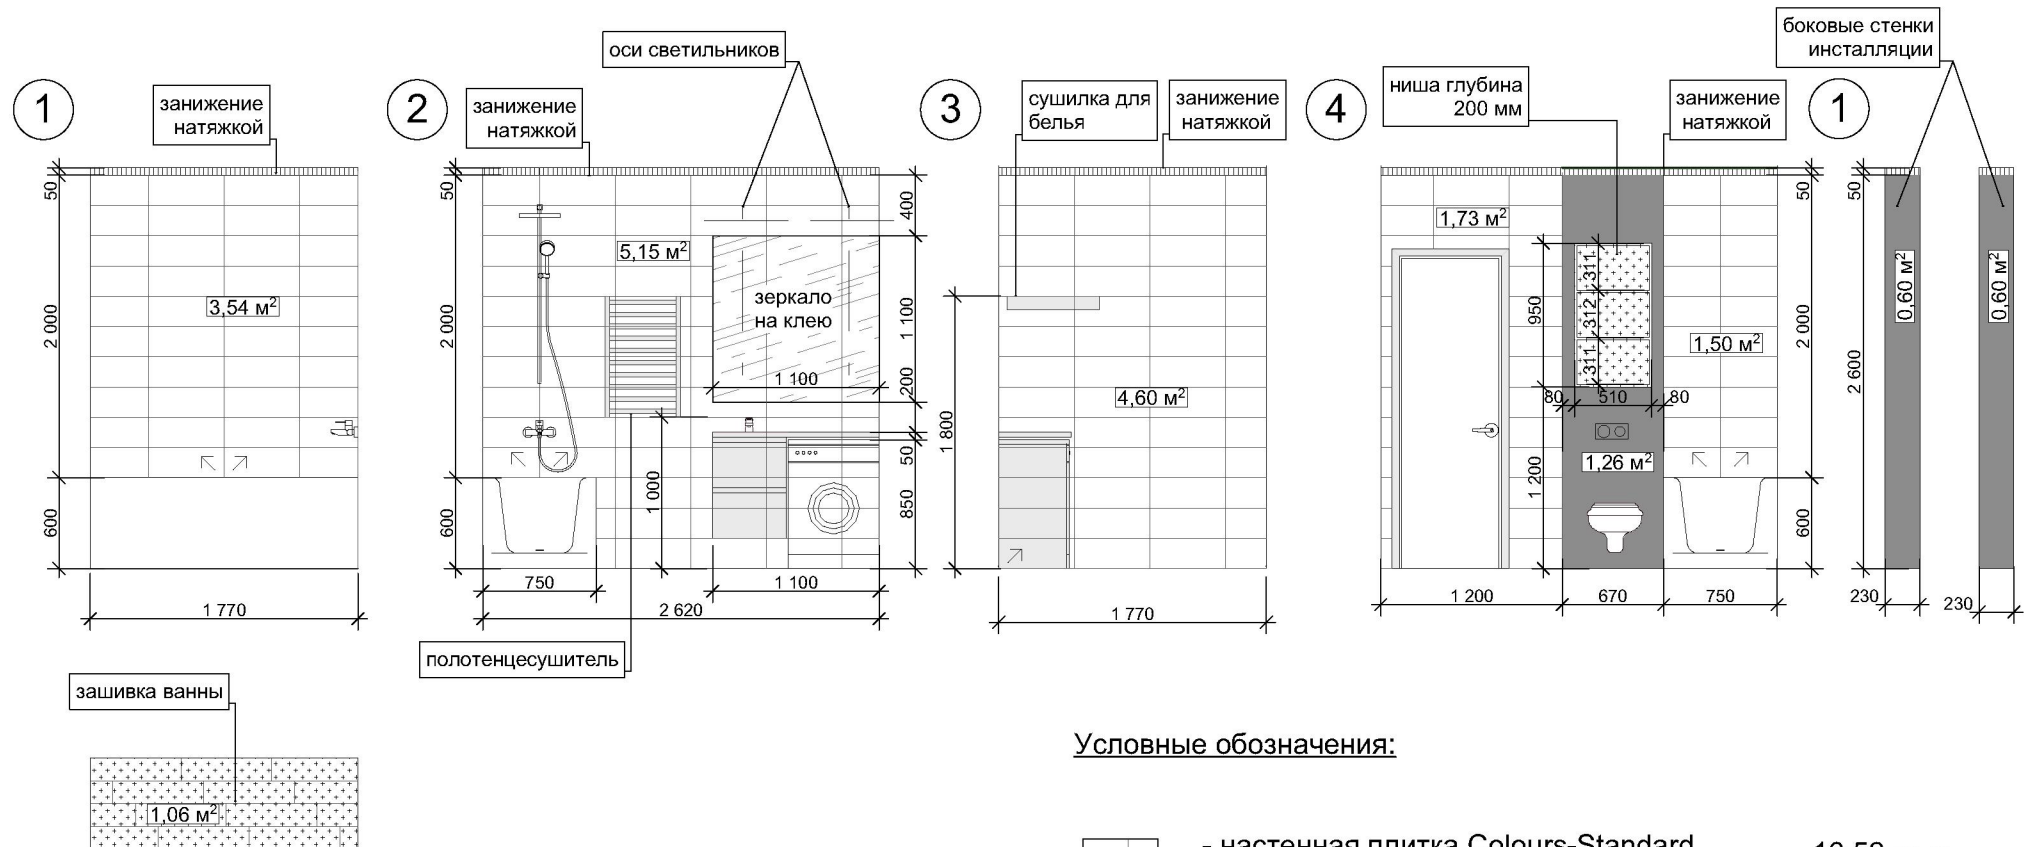

Условные обозначения:

	- настенная плитка Colours-Standard Brindisie, 50 x 20 см	16,52 кв.м
	- керамогранит Colours-Standard Arrezo, 60 x 15 см, бежевый	1,06 кв.м
	- окраска серый Dulux, цвет серый (RAL -7045)	2,46 кв.м

Объемы даны без коэффициента запаса

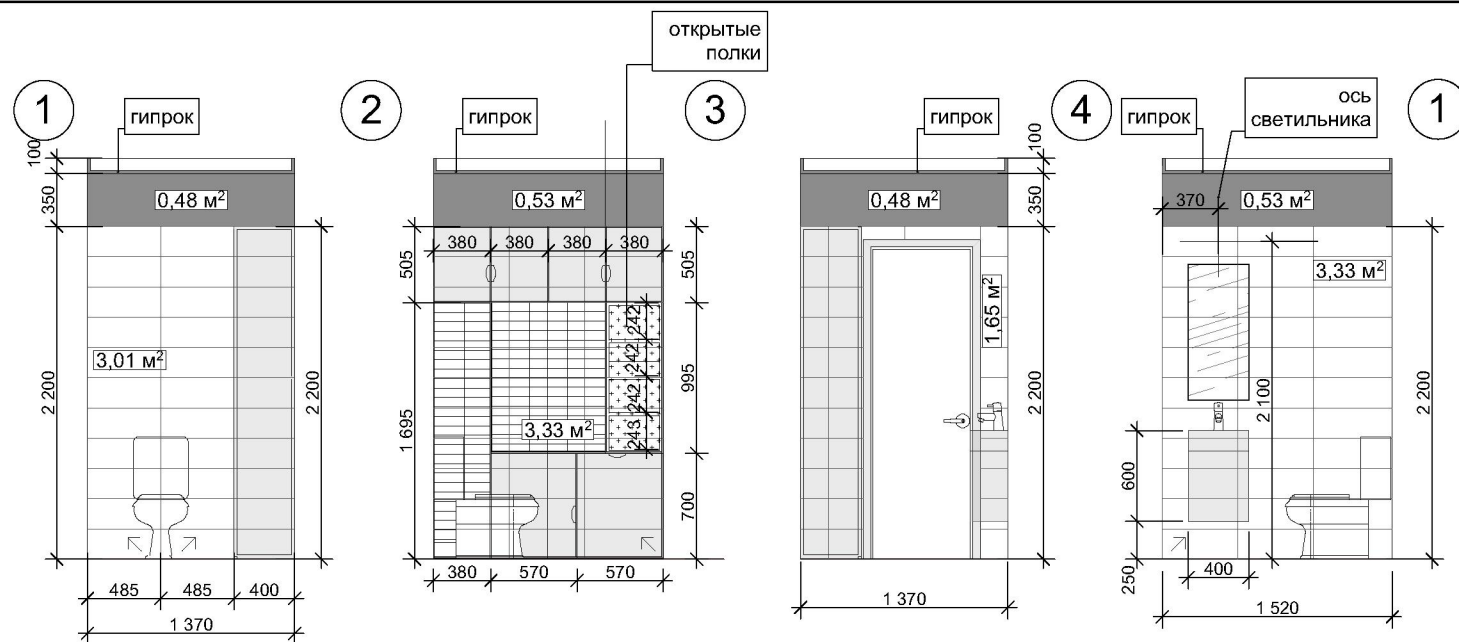

Условные обозначения:



- настенная плитка Colours-Standard Brindisie, 50 x 20 см

11,32 кв.м



- окраска серый Dulux, цвет серый (RAL -7045)

2,02 кв.м

Объемы даны без коэффициента запаса

Потолок

	Помещение	Гипрок	Натяжной
		м2	
1	Холл	-	9,27
2	Кухня-гостиная	2,96	20,1
3	Спальня	-	12,48
4	Гардеробная	-	2,9
5	Десткая	-	10,21
6	Ванная комната	-	4,64
7	Санузел	2,08	-
	ИТОГО	5,04	59,60

Пол

	Помещение	Ламинат	Плитка
		м2	
1	Холл	6,08	3,43
2	Кухня-гостиная	14,57	8,38
3	Спальня	12,55	-
4	Гардеробная	2,98	-
5	Десткая	10,28	-
6	Ванная комната	-	4,55
7	Санузел	-	2,15
	ИТОГО	46,46	18,51

Стены

	Помещение	Окраска	Обои	Плитка
		м2		
1	Холл	28,70	4,21	-
2	Кухня-гостиная	27,52	9,52	фартук = 3,73
3	Спальня	27,19	-	ламинат = 4,91
4	Гардеробная	-	16,11	-
5	Десткая	19,72	9,52	-
6	Ванная комната	2,46	-	17,58
7	Санузел	2,02	-	11,32
	ИТОГО	107,61	39,36	32,63

Плинтус МДФ белый 55,8 п.м.

Объемы даны без коэффициента запаса

Ведомость мебели и оборудования

Помещение	Наименование	Артикул	Производитель	Цвет	Габариты (Ш x Г x Н), мм	Количество	
Холл	шкаф	на заказ	на заказ, Артем			1 шт.	
	обувница СТЭЛЛ	303.754.60	ИКЕА, Россия	белый	960 x 170 x 900	1 шт.	
	Зеркало НИССЕДАЛЬ	003.615.01	ИКЕА, Россия	белый	ширина 400, Н=1500	1 шт.	
	полка навесная "Флоки"	005.001.00	Scandi Plus, Россия	белый+черный	750 x 180	1 шт.	
	крючки бамбуковые СКУГГИС	803.610.93	ИКЕА, Россия	дерев.	64 x 20 x 110	1 шт.	
Кухня-гостиная	кухонный гарнитур	на заказ	на заказ, Артем	белый		1 шт.	
	стол кухонный	Осло-3	диван.ру, Китай	белый+бук натур.	120 x 80 x 730	1 шт.	
	стул	реплика Eames DSW	диван.ру, Китай	белый	460 x 430 x 810	2 шт.	
	стул	реплика Eames DSW	диван.ру, Китай	желтый	460 x 430 x 810	2 шт.	
	диван	Мальта Velvet Beige	диван.ру, Россия	бежевый	1810 x 780 x 900	1 шт.	
	кресло СТРАНДМОН	804.199.42	ИКЕА, Россия	желтый	820 x 960 x 1010	1 шт.	
	модульная гостиная	Нордик-3	диван.ру, Россия	белый+дуб гамилтон		1 шт.	
	(шкаф + ТВ тумба + сервант)						
	ковер круглый Cos из шерсти	IMR-594639	La Forma, Испания	черно-белый	1500 x 1500	1 шт.	
	торшер	TLY 6043 BL	Sfera Sveta, Польша	черный	270 x 480 x 1570	1 шт.	
	журнальный столик ЮППЕРЛИГ	803.474.41	ИКЕА, Россия	темно-серый, береза	диаметр 500, Н=400	1 шт.	
	журнальный столик 2 - Sputnik	2000983125156	Cosmorelax	белый+массив дуба	высота: 550, диаметр: 406мм	1 шт.	
Спальня	кровать Концепт-1160	Сонома Soft	диван.ру, Россия	дуб Сонома	1670 X 2060 X 900	1 шт.	
	прикроватные тумбы	Хлоя	диван.ру, Россия	дуб Сонома	520 x 430 x 530	2 шт.	
	комод МАЛЬМ	003.685.50	ИКЕА, Россия	белый	1600 X 480 X 780	1 шт.	
	шкаф ПАКС	792.221.16	ИКЕА, Россия	светло-бежевый	1000 x 600 x 2360	1 шт.	
	столик туалетный МАЛЬМ	803.688.67	ИКЕА, Россия	белый	1200 x 410 x 780	1 шт.	
	стул	Франкфурт белый	диван.ру, Китай	белый	480 x 550 x 820	1 шт.	
Детская	диван	Динс Velvet Yellow	диван.ру, Россия	желтый	2180 x 950 x 900	1 шт.	
	шкаф СОЛГУЛЬ	503.644.70	ИКЕА, Россия	белый	600 x 550 x 1810	1 шт.	
	комод ХЕМНЭС	203.684.36	ИКЕА, Россия	белый	580 x 400 x 1310	1 шт.	
	рабочий стол ПОЛЬ	092.784.23	ИКЕА, Россия	белый	960 x 580 x 720	1 шт.	
	стул	Либра White	диван.ру, Китай	белый с серым	580 x 550 x 800	1 шт.	
	ковер АРНАГЕР	404.271.33	ИКЕА, Россия	белый с рисунком	140 x 200	1 шт.	
	кукольный дом Manchester	IMR-515211	VamVigvam, Россия	белый	720 x 300 x 930	1 шт.	
	ночник облако ДРЕМСЮН	503.627.77	ИКЕА, Россия	белый	310 x 80 x 210	1 шт.	
	настольная лампа с USB зарядкой	ХЕКТАР, 603.605.89	ИКЕА, Россия	темно-серый	диаметр абажура 180	1 шт.	
	полка навесная "Флоки"	005.001.00	Scandi Plus, Россия	белый	750 x 280, 420 x 180	2 шт.	
	Ванная	тумба с раковиной под стир.машину	Эстет Dallas Luxe 110	Россия	белый	1100 x 480	1 шт.
	Санузел	тумба подвесная с раковиной	Leon-MP/Unam 40	Аквелла, Россия	дерево	270 x 480 x 1570	1 шт.
	шкаф встроенный	на заказ	на заказ, Артем		1 шт.		
Гардеробная	гардеробная система сетчатая		Эльфа, Швеция	белый			

Ведомость осветительного оборудования

Маркировка	Артикул	Наименование	Производитель	Цвет	Габариты (Ш x Г x H), мм	Количество
L1	C0160	Встраиваемый светильник Mantra Comfort	Mantra, Испания	белый	диаметр - 96, глубина - 40	3 шт.
L2	011274	Встраиваемый светильник Lightstar Piano Mini	Lightstar, Италия	хром	диаметр - 80, глубина - 60	2 шт.
L3	011270	Встраиваемый светильник Lightstar Piano Mini	Lightstar, Италия	белый	диаметр - 80, глубина - 60	6 шт.
L4	6281	Светодиодный спот Mantra Sal 6281	Mantra, Испания	белый	497 x 97 x 128	3 шт.
L5	357465	Светодиодный спот Novotech Tubo	Novotech, Венгрия	белый	диаметр - 210, H =155	1 шт.
L6	357465	Светодиодный спот Novotech Tubo	Novotech, Венгрия	белый	диаметр - 210, H =155	1 шт.
L7	370415	Трековый светильник Pipe	Novotech, Венгрия	белый	диаметр =60, H=236	8 шт.
L8	SL714.401.01	Спот настенный ST Luce	ST Luce, Италия	белый+черный	150 x 160 x 300	2 шт.
L9	ХЕКТАР	Настенный софит/лампа с зажимом	ИКЕА, Россия	темно-серый	110 x 150 x 220	2 шт.
L10	A9229AP-1WH	Спот Arte Lamp Picchio	Arte Lamp, Италия	белый	200 x 150 x 230	2 шт.
L11	603.614.66	Бра белый для ванной комнаты ЭСТАНО	ИКЕА, Россия	белый	60 x 180 x 150	2 шт.
L12	803.614.65	Светодиод. подсветка шкафа/стены ЭСТАНО	ИКЕА, Россия	белый	360 x 120 x 60	1 шт.
L13	503.871.55	Светодиодная подсветка шкафа УРСГУЛЬТ	ИКЕА, Россия	белый	74 x 290 x 93	2 шт.
L14	FR5033CL-05W	Люстра потолочная Freya Delia	Freya, Германия	серый	диаметр 600, H = 385	1 шт.
L15	15190H1	Люстра потолочная Globo Theo	Globo, Австрия	серый	диаметр 530, Hmax = 1400	1 шт.